

HYPOTHÈSE D'IMPLANTATION

PA9

Département de l'Eure

COMMUNE DE RADEPONT

Chemin des Tilleuls

SEP DE RADEPONT

Parcelle AE n°142




Date : Novembre 2021
Complété : Février 2022
Fichier : LA19307-PA2-TEP-1

Dossier : LA19307



34 bis Rue du Mal Leclerc
27700 LES ANDELYS
Tél : 02.32.54.21.47
andelys@euclid.fr
www.euclid-eurotop.fr

PLAN DE MASSE Echelle : 1/500

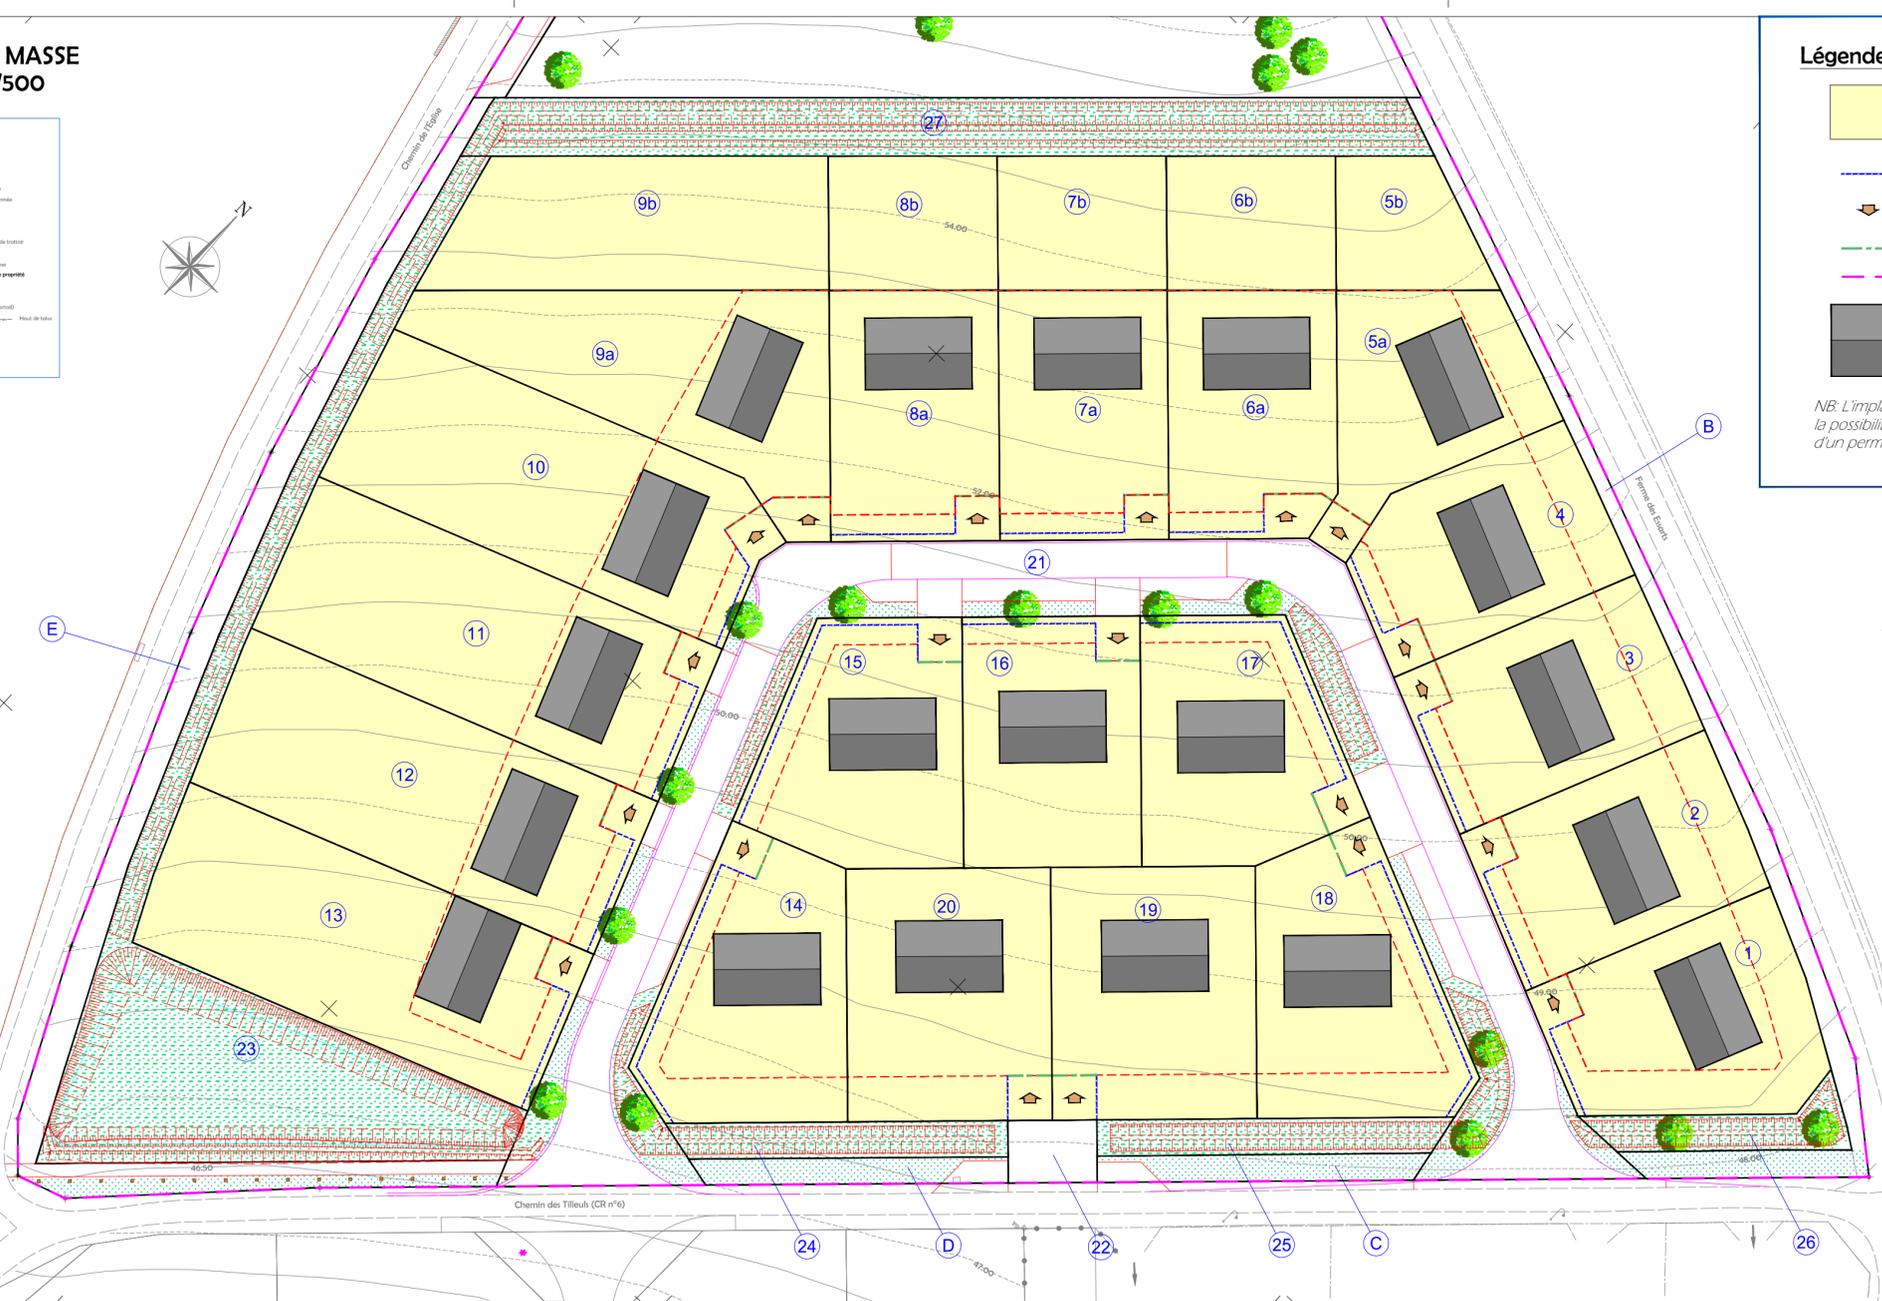

Légende :

- Espace privatif - Habitation individuel
- RECUIL DE CLOTURE imposé
- ACCES au lot (Position imposée + recul de 5m00 obligatoire)
- RECUIL DE PORTAIL imposé
- Périmètre de lotissement
- Exemple d'implantation d'habitation (à titre indicatif)

NB: L'implantation des constructions présentée sur ce document n'exclut pas la possibilité d'un choix différent du ou (des) maître d'ouvrage lors du dépôt d'un permis de construire.