




Maître d'ouvrage : Le chêne Jaunet

"La clairière"

rue de la mare du bouet - chemin du calvaire

Commune d'YMARE

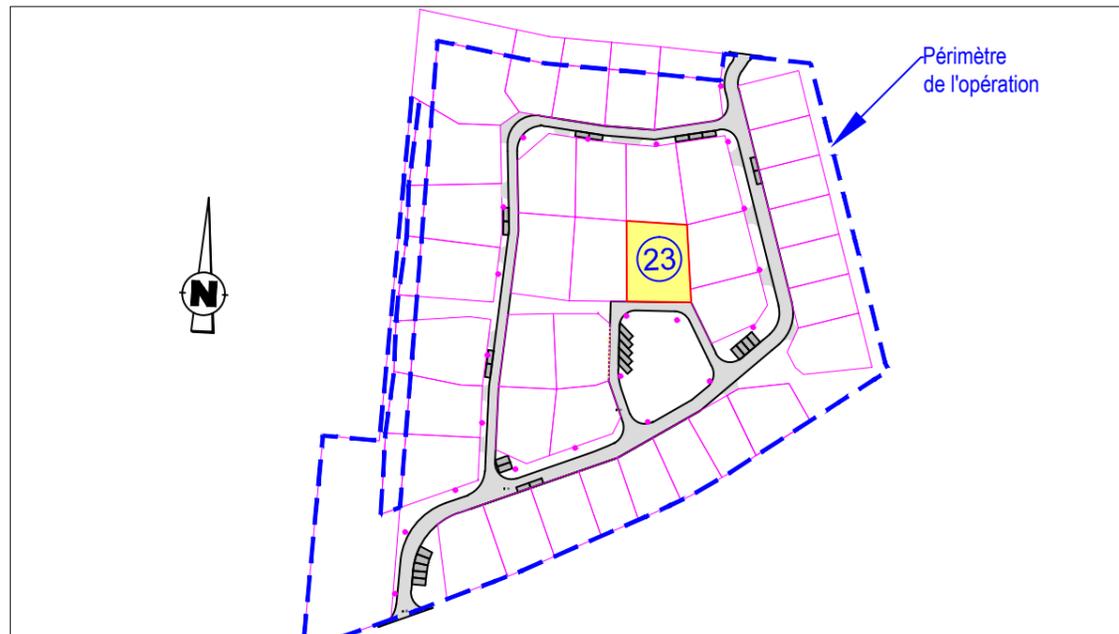

PLAN DE VENTE PROVISOIRE

Lot n° 23

Superficie : 669 m² environ
Cadastre : ...


PA n° : 076 753 17 M0005
Délivré le : 11/10/2017

REF: B3377

ECHELLE : 1/500

Ind.	Dessin	Verif.	Modifications	Date
1	D.G.	A.E.	Edition originale	03-11-2017

Fichier : M:\LOTISSEMENT\B3377 - YMARE - ancienne clinique\VRD\dessin\3 - plan de vente\B3377 - YMARE - la clairière - plan de vente provisoire.dwg

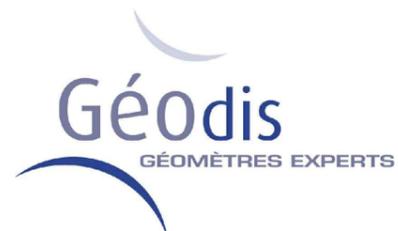

• CAEN
14 avenue Voie au Coq
14760 Bretteville sur Odon
Tel. 02 31 75 85 00
caen@geodis-ge.com

• CHERBOURG
8 rue Cité Fougères
50100 Cherbourg
Tel. 02 33 23 95 30
cherbourg@geodis-ge.com

• ROUEN
21 quai de Paris
76000 Rouen
Tel. 02 35 71 55 22
rouen@geodis-ge.com

