



DEPARTEMENT DE L'EURE

**COMMUNE DE HOULBEC-COCHEREL**

Parcelles cadastrées AC nos 112 et 115

Côte de la Chenaie

**PLAN DE VENTE LOT N°2**

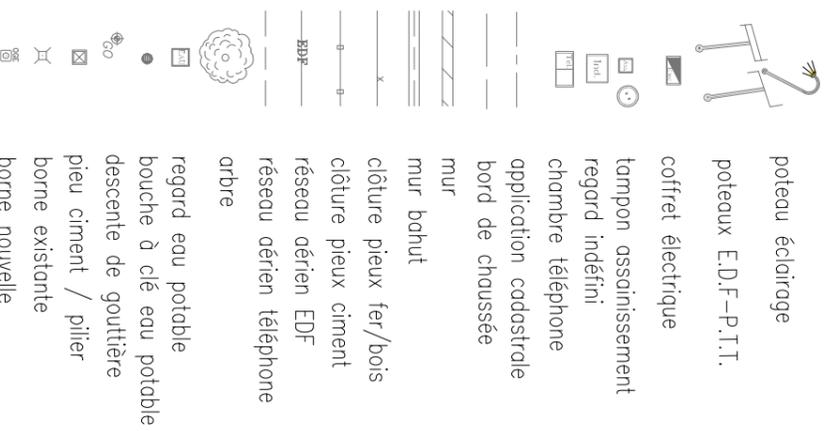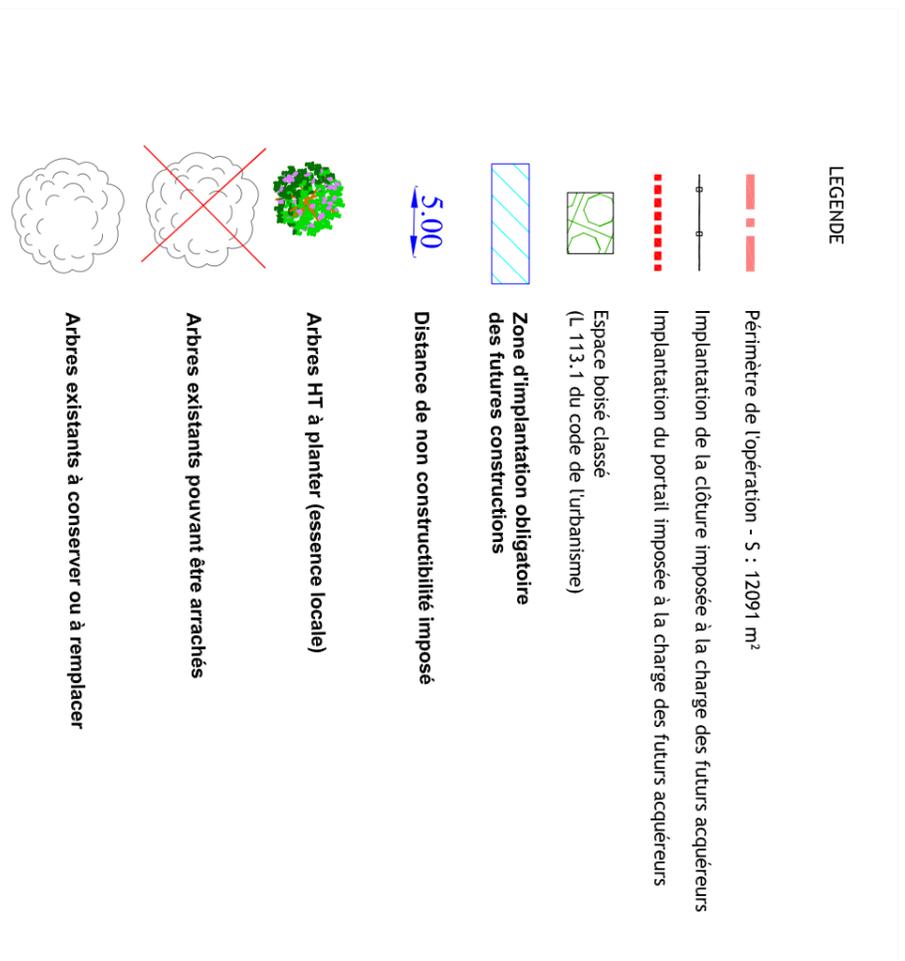

DOSSIER N° 90066		Echelle : 1/500				
 <p>Le Chêne Jaunet AMÉNAGEUR FONCIER 54 rue du Général de Gaulle 27340 Pont de l'Arche Tél : 02.35.23.26.56</p>						
<b>AGENCE Eure :</b> 100/112, Avenue de la Libération BP 57 27110 L'ENNEBourg Tél : 02.32.35.10.88 Fax : 02.32.35.50.21						
<b>AGENCE SEINE-MARITIME :</b> 24 rue du 1er mai BP 90241 76502 ELBEUF Cedex Tél : 02.35.05.59.60 Fax : 02.35.33.60.44						
<b>AGENCE Eure-ILE-DE-FRANCE :</b> 26 Avenue Ile de France BP 217 27202 VERNON Cedex Tél : 02.32.51.55.39 Fax : 02.32.21.11.76						
<b>AGENCE PAYS DU ROUANOIS :</b> 74 Route de Brionne BP 6 27520 ROUBERGHEROUDE Tél : 02.35.77.04.16 Fax : 02.35.77.07.45						
INDICE	A	12/04/2018	CREATION	C	18/07/2018	Modifications
	B	02/07/2018	Modifications	D	18/10/2018	Modifications du parcellaire
	E	11/02/2019	Modifications des plantations			
PLANIMETRIE : RGF 93 / CC49		ALTIMETRIE : IGN / NGF 69 par méthode GPS				
Technicien : FC		Etabli par : DD		Contrôle : GD		

AC n°122

AC n°121

AC n°119

AC n°118

AC n°179

AC n°180

AC n°116

AC n°280

AC n°148

AC n°149

Parties des lots 1, 2, 3 et 4 destinées à être rétrocédées ultérieurement à la commune

Implantation obligatoire des clôtures

Implantation obligatoire des portails

Implantation obligatoire des clôtures

Menton paysager aménagé

Lot 2  
1779 m<sup>2</sup>  
- dont 173 m<sup>2</sup> rétrocédable -

Lot 3  
4883 m<sup>2</sup>  
- dont 25 m<sup>2</sup> rétrocédable -  
- dont 2162 m<sup>2</sup> en zone U -

Lot 1  
1284 m<sup>2</sup>  
- dont 76 m<sup>2</sup> rétrocédable -

Lot 4  
4143 m<sup>2</sup>  
- dont 25 m<sup>2</sup> rétrocédable -

