



DEPARTEMENT DE L'EURE

COMMUNE DE HOULBEC-COCHEREL

Parcelles cadastrées AC nos 112 et 115

Côte de la Chenaie

PLAN DE VENTE LOT N° 4

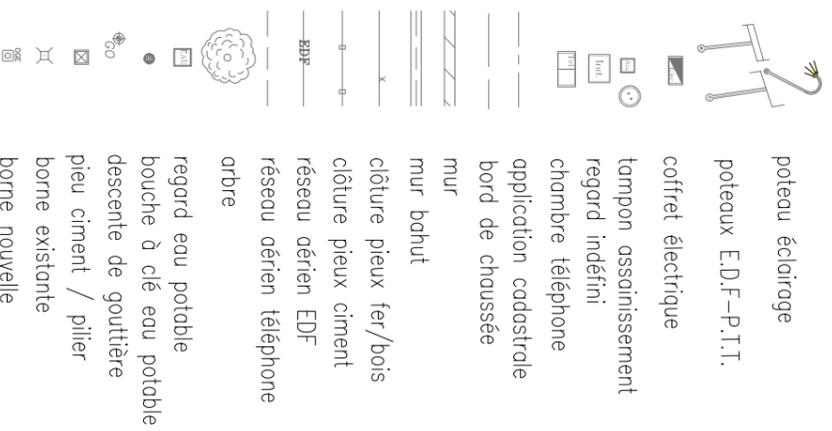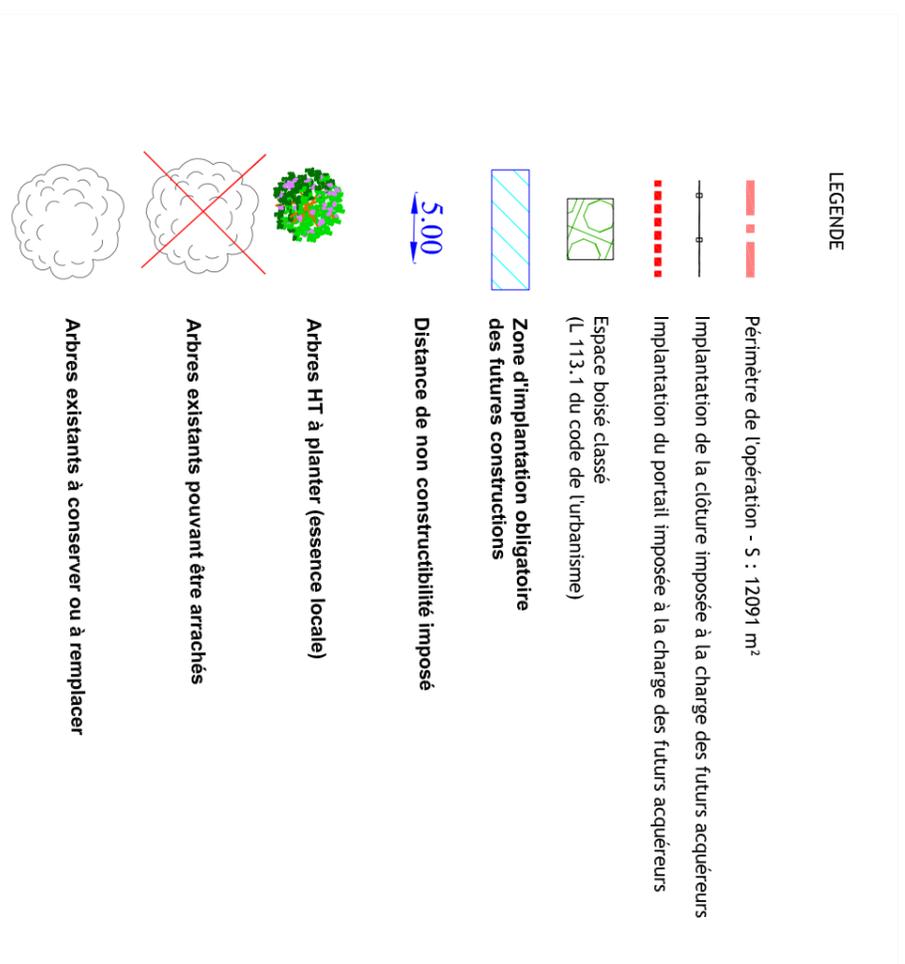

DOSSIER N° 90066		Echelle : 1/500				
 100/12, Avenue de la Libération BP 57 27110 L'ENNEBourg Tél : 02.32.35.10.88 Fax : 02.32.35.50.21						
AGENCE EURE :		AGENCE SEINE-MARITIME :				
24 rue du 1er mai BP 90241 76502 ELBEUF Cedex Tél : 02.35.05.59.60 Fax : 02.35.33.60.44		26 Avenue Ile de France BP 217 27202 VERNON Cedex Tél : 02.32.51.55.39 Fax : 02.32.21.11.76				
AGENCE PAYS DU ROUANOIS :		74 Route de Brionne BP 6 27520 ROUBERGHEROUDE Tél : 02.35.77.04.16 Fax : 02.35.77.07.45				
INDICE	A	12/04/2018	CREATION	C	18/07/2018	Modifications
	B	02/07/2018	Modifications	D	18/10/2018	Modifications du parcellaire
	E	11/02/2019	Modifications des plantations			
PLANIMETRIE : RGF 93 / CC49				ALTIMETRIE : IGN / NGF 69 par méthode GPS		
Technicien : FC		Etabli par : DD		Contrôle : GD		

AC n°122

AC n°121

AC n°119

AC n°118

AC n°179

AC n°180

AC n°116

AC n°280

AC n°148

AC n°149

Parties des lots 1, 2, 3 et 4 destinées à être rétrocédées ultérieurement à la commune

Implantation obligatoire des clôtures

Implantation obligatoire des portails

Implantation obligatoire des clôtures

Menton paysager aménagé

Lot 2
1779 m²
- dont 173 m² rétrocédable -

Lot 3
4883 m²
- dont 25 m² rétrocédable -
- dont 2162 m² en zone U -

Lot 1
1284 m²
- dont 76 m² rétrocédable -

Lot 4
4143 m²
- dont 25 m² rétrocédable -

