

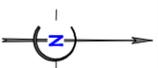
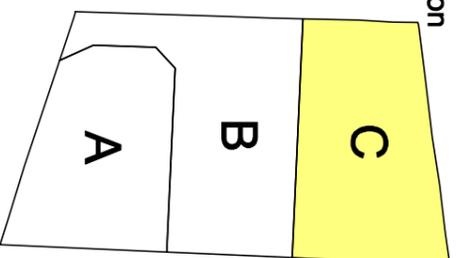


Plan de situation

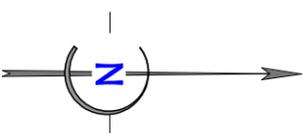

A GÉO SE
ÉOMÈTRE-EXPERT
Tél : 02 32 40 05 13

Maître d'ouvrage
LE CHÈNE JAUNET
AMÉNAGEUR FONCIER

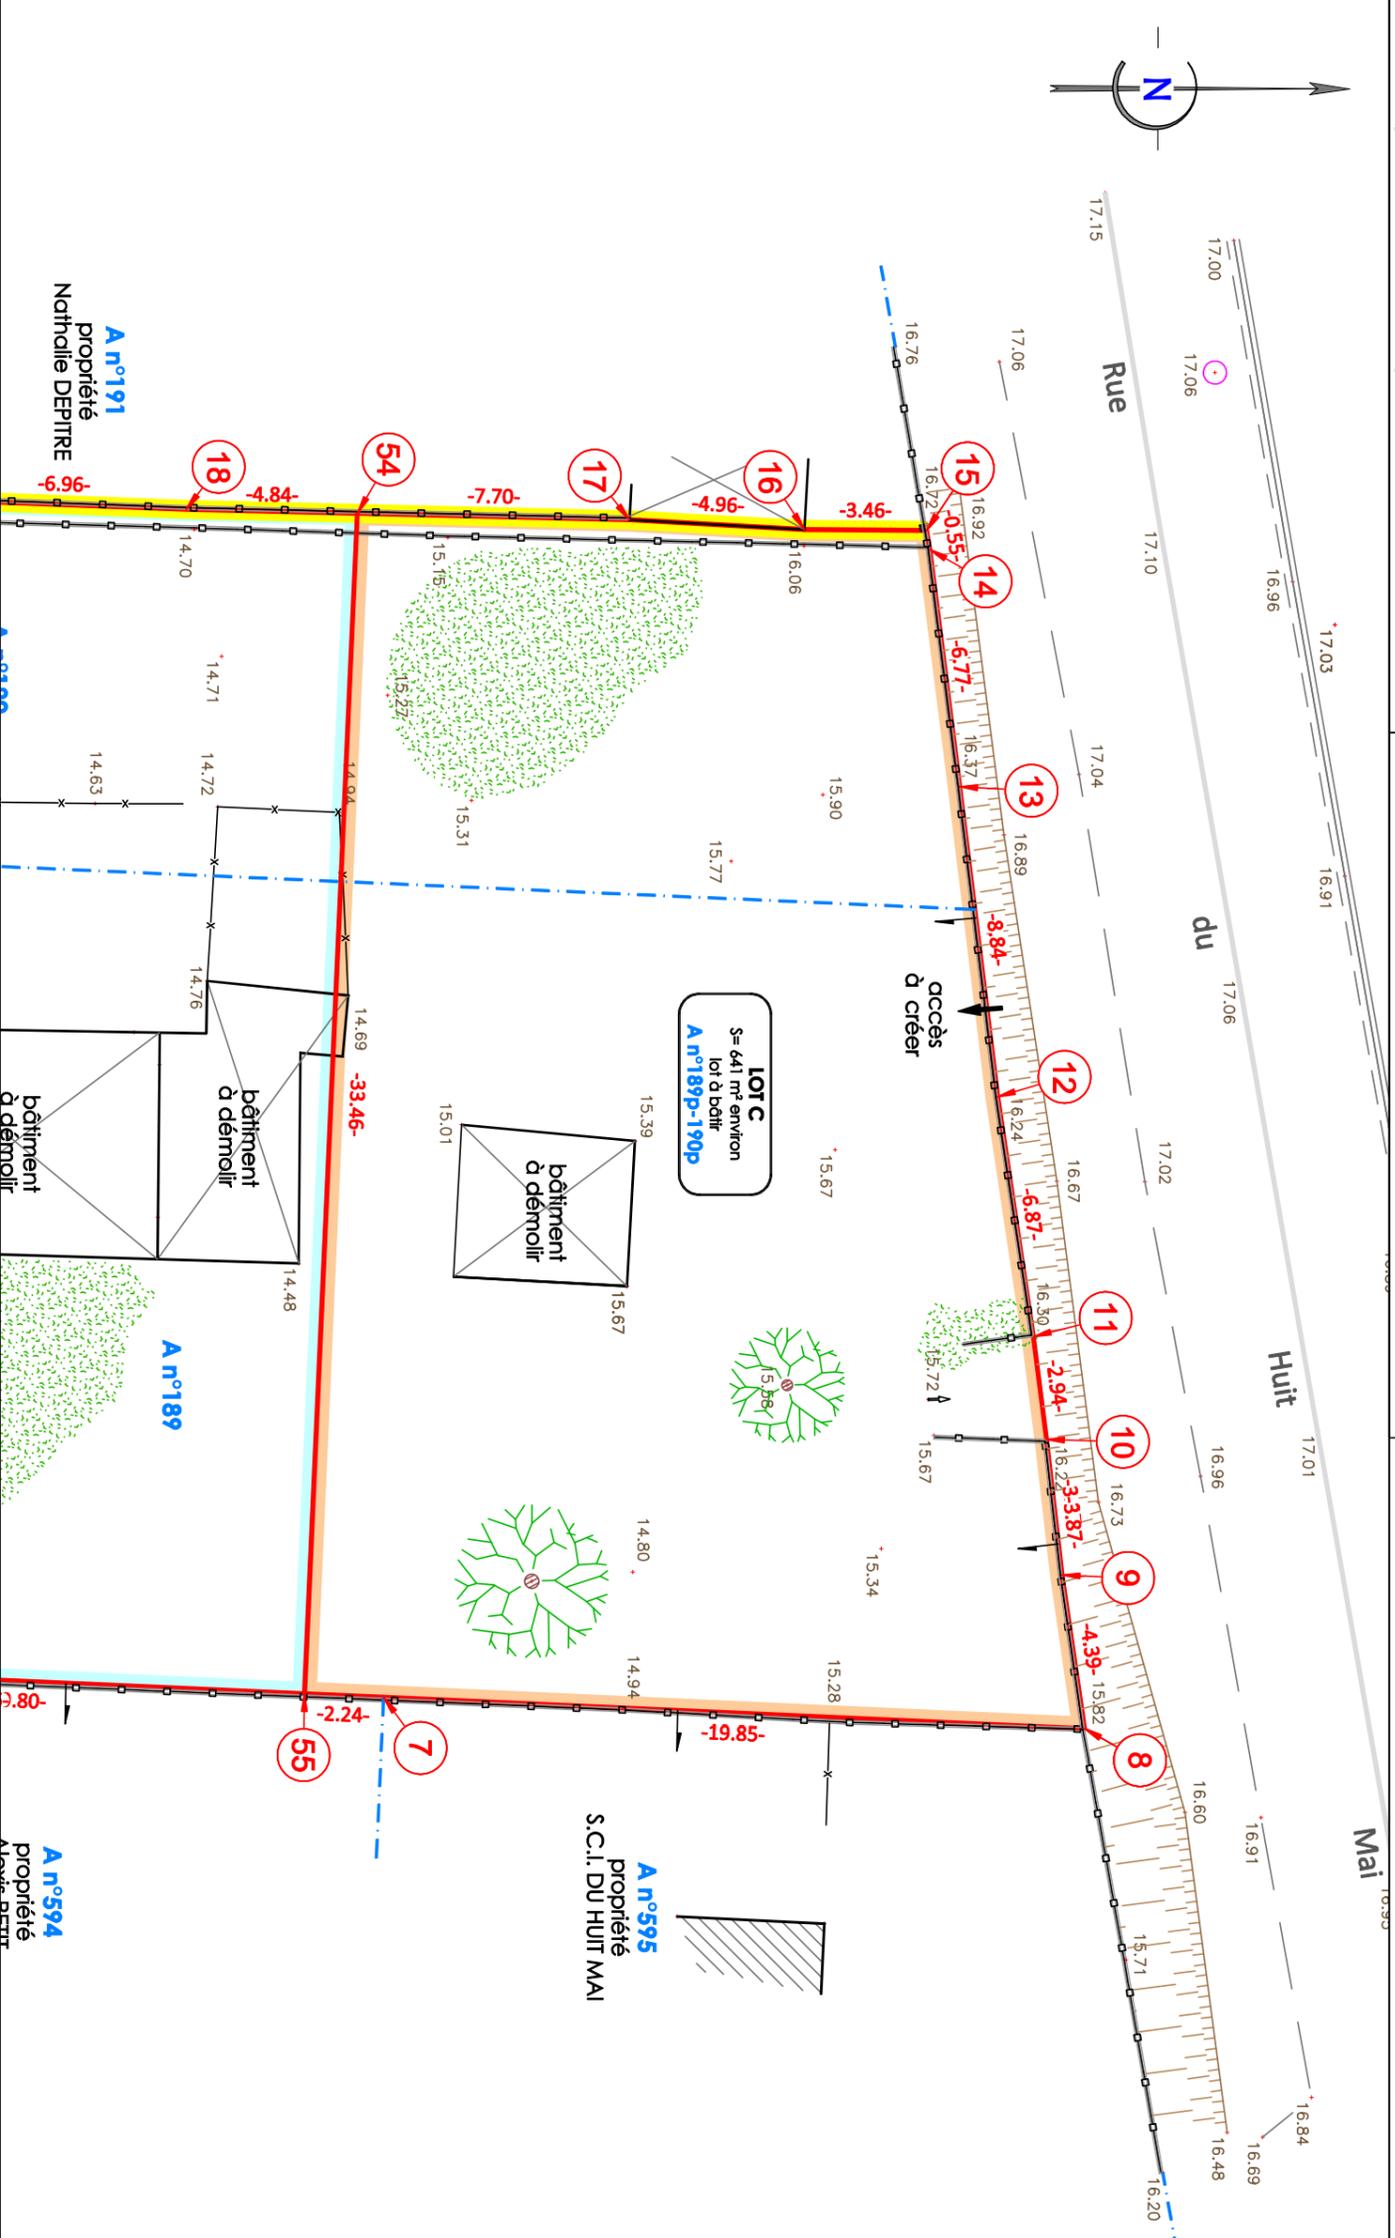

LEGENDE EXISTANT :

	Mur bahut		Eclairage public
	Mur plein		Support électrique
	Bord de chaussée		Coffret électrique
	Bordure		Vanne Gaz
	Bordure + caniveau		Coffret France télécom
	Caniveau		Busse
	Clôture avec pleux ciment		Regard non identifié
	Clôture légère		Grille et avaloir EP
	Crête de talus		Regard EP
	Pied de talus		Regard FU
	Hale		Hydroplast et bouche à clé
	Limite matériaux		Borne incendie
	Borne ancienne		
	Borne nouvelle		
	Application cadastrale		
	Limite		
	Cotation linéaire		
	appartenance de propriété		
	appartenance de propriété		
	appartenance de propriété		

Plan de vente provisoire dans l'attente du bornage et des nouvelles numérotations cadastrales
Nota : Il est recommandé aux futurs acquéreurs de faire réaliser une étude géotechnique spécifiques sur le terrain afin de définir l'adaptation au sol de leur construction (fondations).