


Maître d'ouvrage

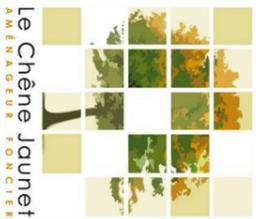

Le Chêne Jaunet
54 rue Général de GAULLE
27340 PONT DE L'ARCHE
☎ 02.35.23.26.56
📠 02.35.23.49.91

Géomètre-Expert



Maxime Lehourteur
27100 VAILLY SUR AUJON
Tél. 02.32.40.05.13 Fax. 02.32.50.59.91
Courriel: agose@ggeometre-expert.fr




Département de l'EURE

Commune de SAINT-PIERRE-DES-FLEURS

Route de la Saussaye

"Résidence Les Charmilles"

Situation du lot

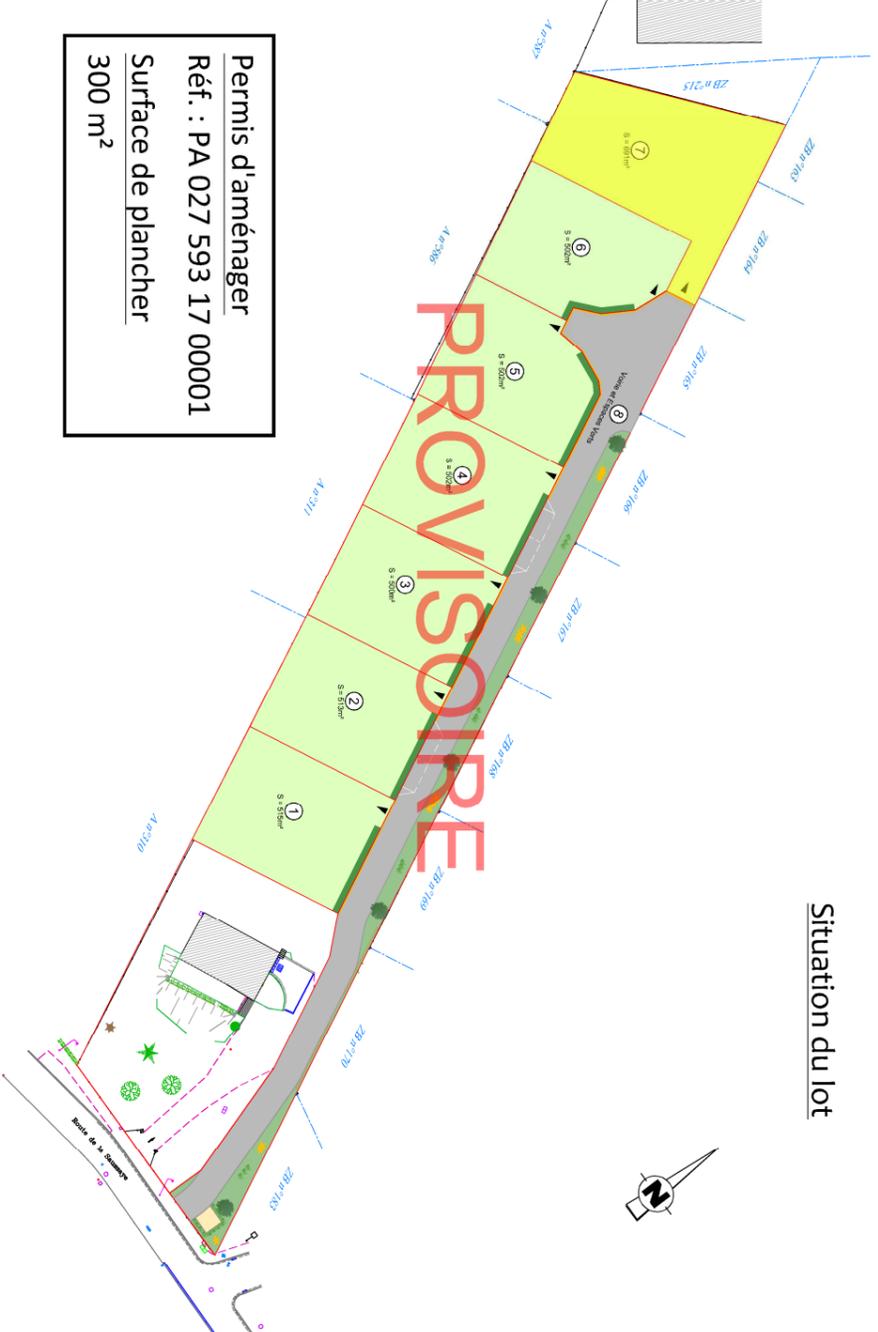


Permis d'aménager
Réf. : PA 027 593 17 00001
Surface de plancher
300 m²

PLAN DE VENTE ET DE BORNAGE DU LOT N°7

Section ZB n°

Dossier n°	Dressé le	Nom du fichier Autocad	Echelle
170701	16/01/2018	170701.dwg	1/250

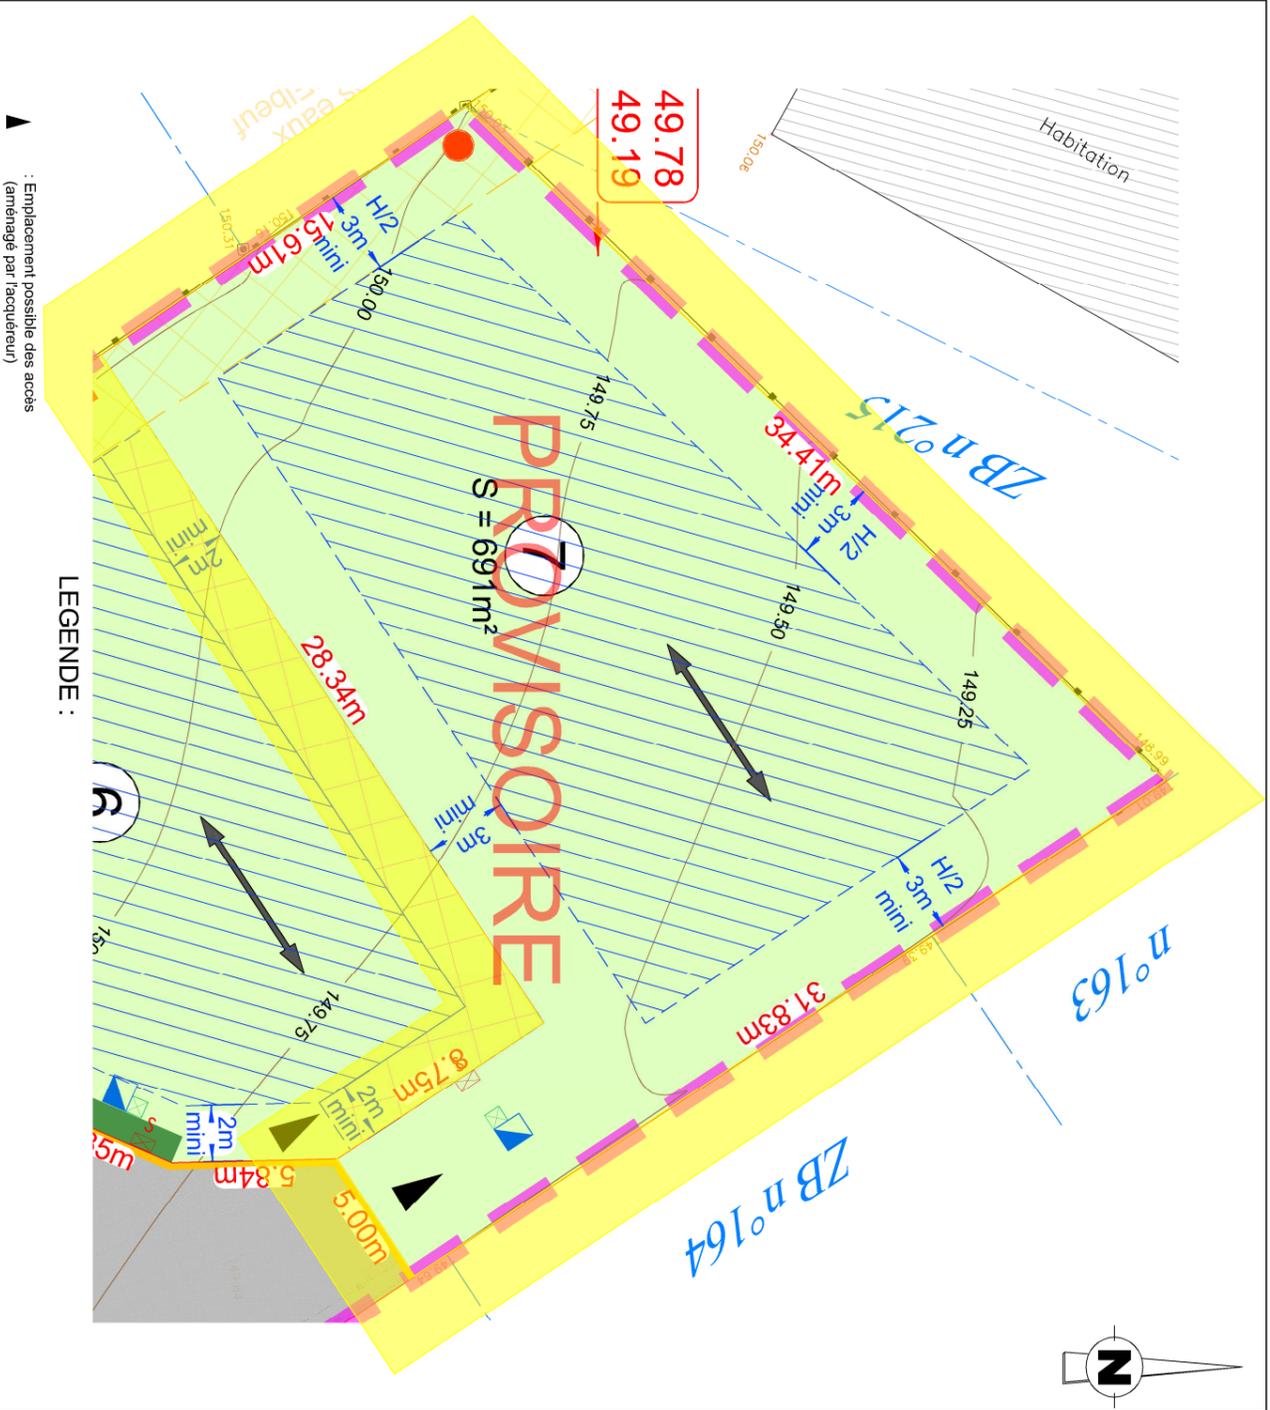

LEGENDE :

- ▲ : Emplacement possible des accès (aménagement par l'acquéreur)
- : Chaussée aménagée
- : Espaces verts
- ↔ : Sens conseillé du fatiage principal (non imposé)
- ▨ : Servitude de passage du réseau d'assainissement des eaux usées
- ▨ : Zone constructible en limite de propriété ou avec un retrait de 2m.
- ▨ : Zone constructible
- ▨ : Implantation possible de l'accès
- ▨ : arbre planté par l'aménageur
- ▨ : plantations effectuées par l'aménageur
- ▨ : Haie dressances locales à planter par les acquéreurs à 50cm à l'intérieur de leur propriété. Obligation d'entretien et de remplacement des végétaux pour l'acquéreur
- : Mur plein
- : Limite de culture
- : Bord de chaussée
- : Limite de propriété
- : Application cadastrale
- : Clôture
- : Haie
- : Haut de Talus
- : Pied de Talus
- : Compteur eau
- : Eclairage public
- : Support électrique
- : Compteur EDF
- : Branchement Télécom
- : Branchement AEP
- : Branchement EU
- : Référence cadastrale
- : symbole ouvrage privatif
- : cotation linéaire
- : borne nouvelle
- : borne ancienne
- : Cote altimétrique (le nivellement reflète la topographie du terrain AVANT travaux)
- : Courbe de niveau (le nivellement reflète la topographie du terrain AVANT travaux)
- : Contour de l'emprise du Permis d'Aménager

(*) : - le nivellement reflète la topographie du terrain AVANT Travaux.
- les positions des réseaux et des branchements sont données à titre indicatif et pourront être modifiées au cours des travaux.
Celles-ci devront donc être contrôlées lors de la construction.