


DEPARTEMENT DE L'EURE  
COMMUNE DE ROMILLY SUR ANDELLE

Chemin du marché  
Rue Blingue  
Parcelle cadastrée en section ZB n°31  
"LES JARDINS DU MARCHÉ"

PLAN DE VENTE  
Lot n°14

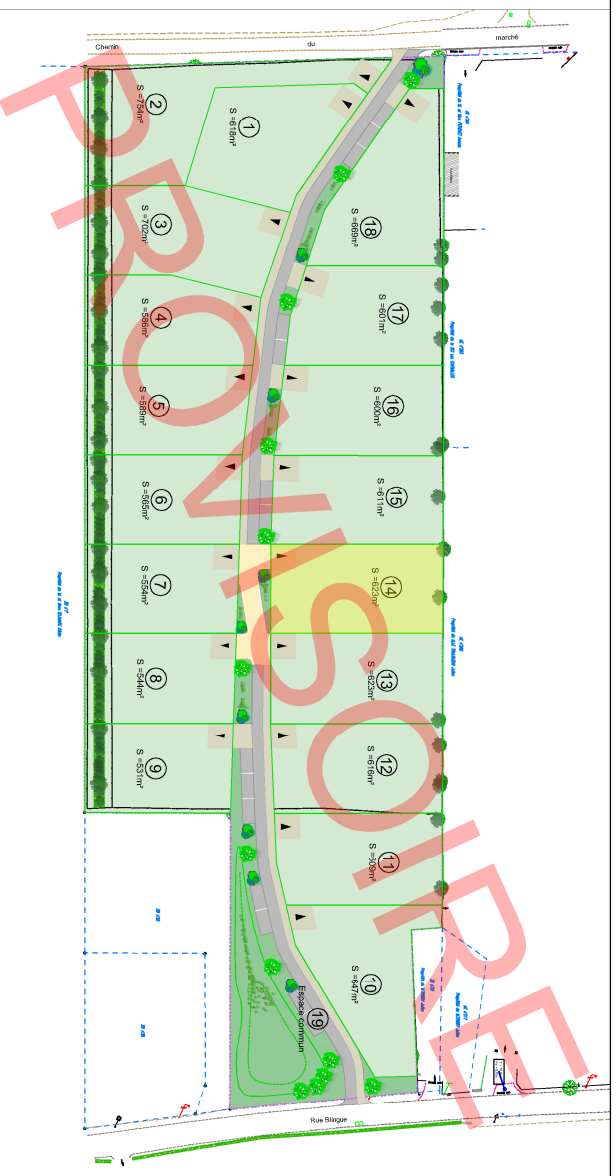

Maître  
d'ouvrage



Société AMEX  
16 avenue Jean LAGARRIGUE - Les  
Essarts  
75350 GRAND-COURONNE  
☎ 02.35.18.00.21



Le Chêne Jaunet  
42 Rue du Général De Gaulle  
27300 Pont-de-l'Arche  
☎ 02.35.23.26.56

Géomètre-Expert

**AGÉOSE**  
Géomètre-expert  
Voie du futur  
BP322  
27103 VAL DE REUIL-CEDEX  
☎ 02.32.40.05.13

Bureau  
d'études

**SODEREF**  
Agence Normandie  
Rue Edouard Belin  
79300 Niort  
☎ 02.32.71.01.09  
☎ 02.32.51.18.32

Bureau  
d'études  
HYDRAULIQUE

**&COTONE** INGENIERIE  
8 Rue du Docteur Simey  
76 600 - LE HAVRE  
☎ 02.76.32.85.21  
☎ 08.11.38.29.63

architecte

**Jean-Baptiste RICCI**  
49, bd des Belges  
76 000 - ROUEN  
☎ 02.35.71.31.80

INDICE	MODIFICATIONS	Date
A	Plan de vente provisoire dans l'attente de la nouvelle numérotation cadastrale	19/02/20
B		
C		
D		
Dossier n° 190635		190635.dwg

NOTA : Système des coordonnées planimétriques rattachées au RGF 93 (CC49)  
Les altitudes sont rattachées au NGF système IGN 1969

**LEGENDE PROJET :**

- : Chaussée mixte emrobé
- : Chaussée mixte en béton
- : Chaussée zone partagée en béton ou emrobé avec résine
- : Noues et espaces verts
- : Accès Emplacement obligatoire 5x5m minimum
- : Plantation arbre à la charge de l'aménageur
- : Plantations d'arbustes en bouquet et/ou de massifs de plantes vivaces et rustiques à la charge de l'aménageur
- : plantations de plantes héliophytes dans les dépressions du bassin (à la charge de l'aménageur)
- : Arbre à préserver et à entretenir lorsque leur suppression n'est pas indispensable à la réalisation des bâtiments, des voiries et au dégagement des accès. La coupe de ces arbres peut être admise pour des raisons sanitaires et/ou de sécurité.
- : Haie d'essences locales existante à conserver

**LEGENDE IMPLANTATION :**

- : Axe de fatiage principal conseillé (non imposé)
- : Zone constructible en suivant les dispositions applicables à la zone Aub du P.L.U.
- : Emprise servitude d'utilité publique concernant la passage d'une canalisation d'eau potable située en tréfonds.
- : Ils pourront être implantés en dehors des zones constructibles en respectant un recul au moins égal à 1,00m le long des limites séparatives. Une haie composée d'essences locales devra être plantée entre les abris de jardin et les limites séparatives. Dans tous les cas les abris de jardin ne pourront pas être implantés entre les façades de l'habitation et les voiries de desserte.
- : Hypothèses d'implantation des constructions uniquement à titre indicatifs.

**Haie** composée d'essences locales à planter à la charge des acquéreurs. Elle devra être plantée à 50 cm à l'intérieur des lots au droit de la nouvelle voirie, des espaces communs à la résidence et des entrées charrières voisines. Ces plantations devront être maintenues et entretenues pas les acquéreurs. Les clôtures (facultatives) devront être implantées à l'intérieur des lots, derrière les haies de façon à être moins visible des voiries et autres espaces communs. Les Haies ne devront pas dépasser 1,80 m en hauteur, et les clôtures 1,60 m.

**Haie** composée d'essences locales à planter à la charge de l'aménageur. Ces plantations devront être maintenues et entretenues pas les acquéreurs.

• (54.13) : Côte projet

Cette cote est donné à titre indicatif. Il conviendra de vérifier l'altitude après travaux.

**LEGENDE :**

- : altitude avant travaux (rattachée au NGF) **32.80** : cotation linéaire
- : accès existant : limite de propriété
- : bordure + caniveau : référence cadastrale
- : mur : application cadastrale
- : clôture : borne ancienne
- : haie : borne nouvelle
- : haie : périmètre d'emprise du permis d'aménager
- : symbole ouvrage moyen : courbe de niveau avant travaux
- : arbre : Nivellement rattaché au NGF système IGN 69

**LEGENDE RESEAUX\* :**

- Boîte de branchement eaux pluviales
- Regard de branchement télécom
- Boîte de branchement eaux usées (cote radier projet à vérifier)
- Citerneau eau potable
- Coffret de comptage électrique
- Coffret de coupure sur socle
- RMBT

\* Les positions des réseaux et des branchements sont données à titre indicatif et pourront être modifiées au cours des travaux. Celles-ci devront donc être contrôlées lors de la construction.



Echelle: 1/250