


Façade Est

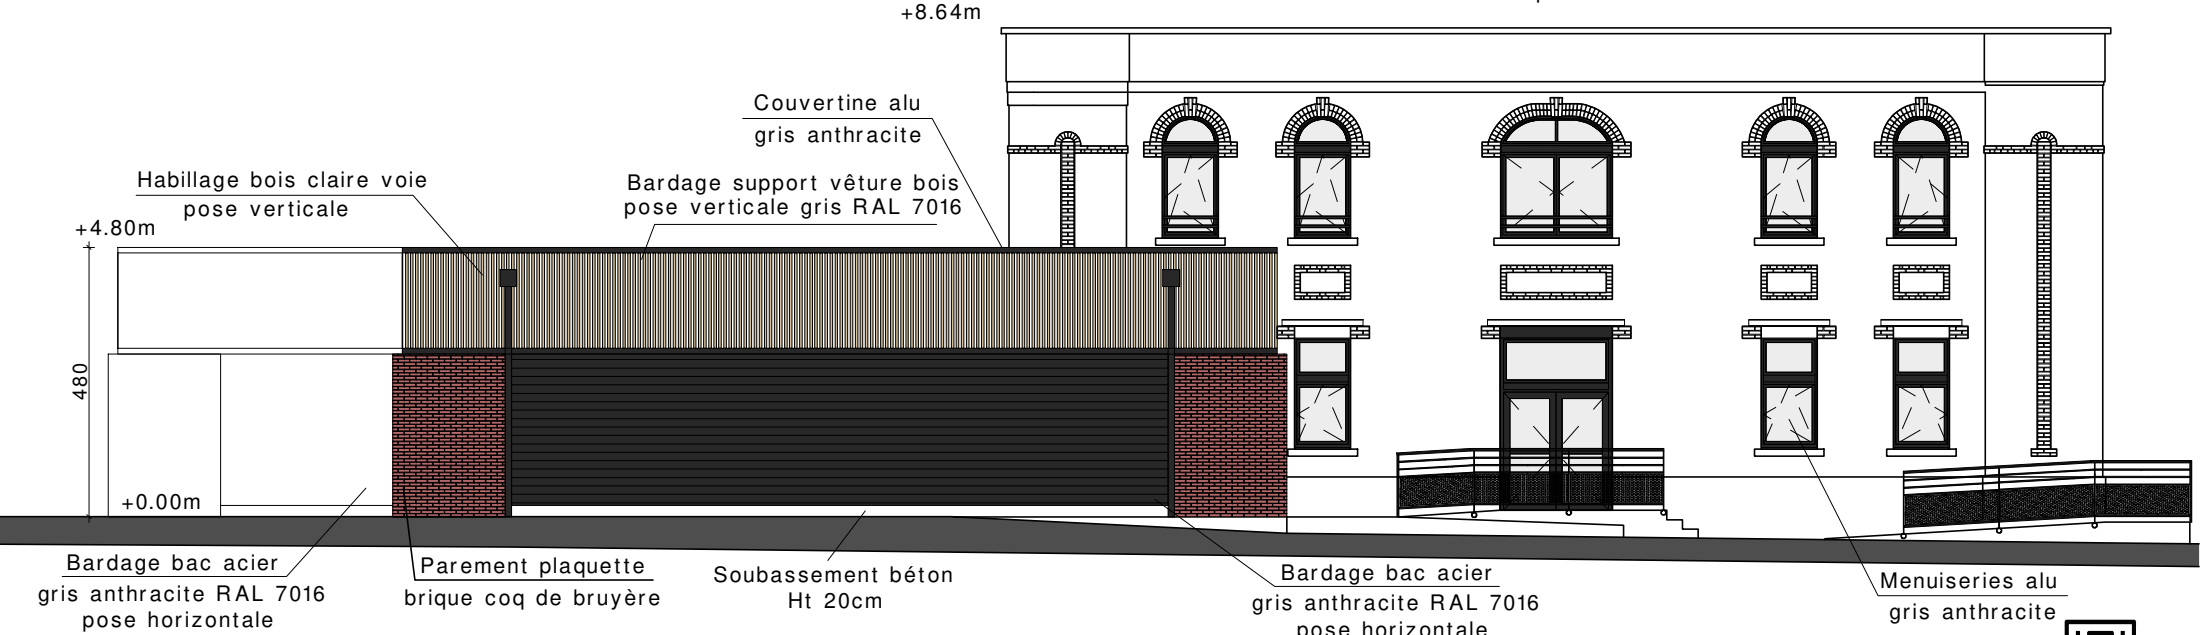

Façade Ouest



LE CHÊNE JAUNET
PROMOTION



HM Architecture
Mikaël Heurteaux - Architecte DPLG
146 G, Rue Pierre Tal Coat
27000 Evreux
Tel. 06.80.48.01.64
agence.hmarchitecture@gmail.com

Plans de commercialisation
322 rue Félix Faure 76320
Caudebec-lès-Elbeuf
Maitre d'Ouvrage : Le chêne Jaunet

Façades
Echelle 1/100

10/06/2022