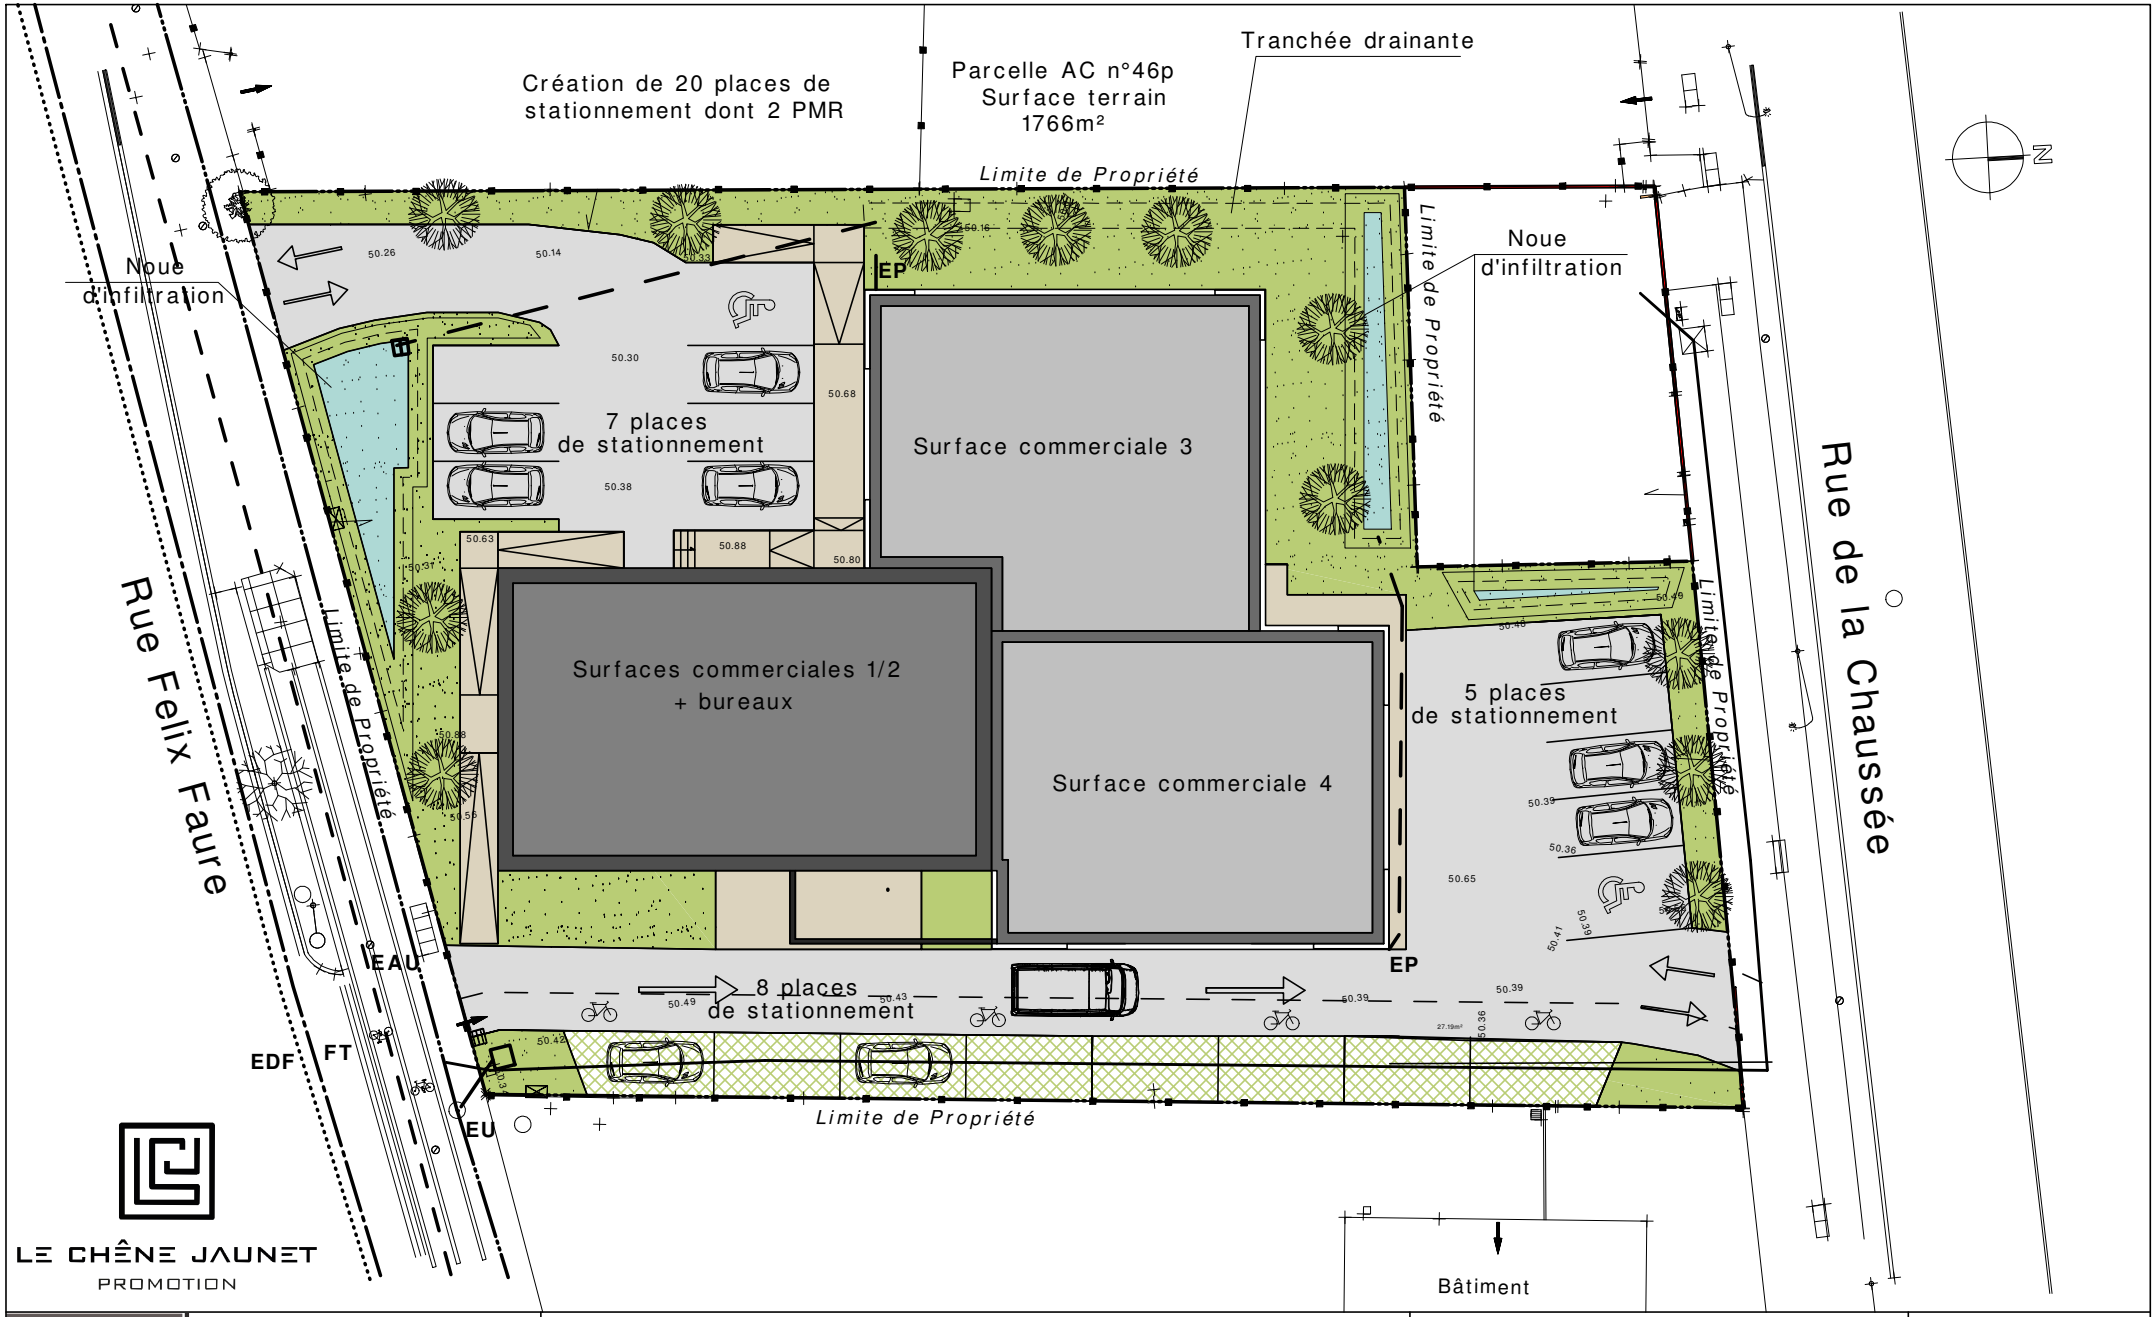

HM Architecture
Mikaël Heurteaux - Architecte DPLG
146 G , Rue Pierre Tal Coat
27000 Evreux
Tel. 06.80.48.01.64
agence.hmarchitecture @gmail.com

Plans de commercialisation
322 rue Félix Faure 76320
Caudebec-lès-Elbeuf
Maitre d'Ouvrage : Le chêne Jaunet

Plan masse

Echelle 1/300

10/06/2022