



Le Chêne Jaunet
AMÉNAGEUR FONCIER

EVREUX -27- Rue du Coudray "Le Clos du Coudray"




LECOURT-SANTUS-JUMENTIER-QUINIOI


DOCUMENT PROVISOIRE LOT N°2

géomètres
experts
associés

PLAN DE SITUATION

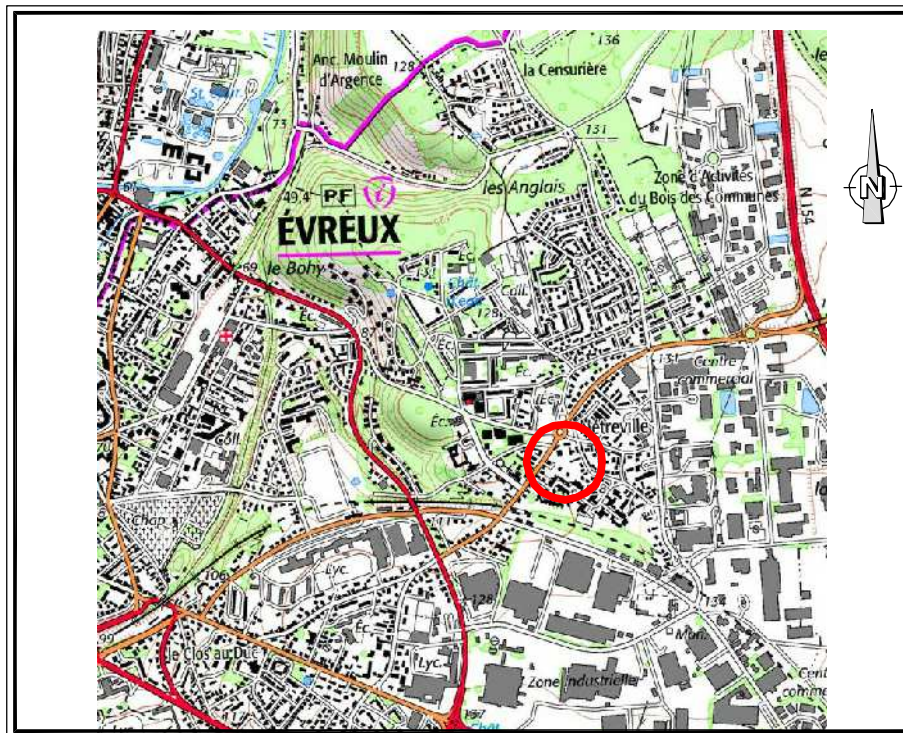

PLAN D'ENSEMBLE

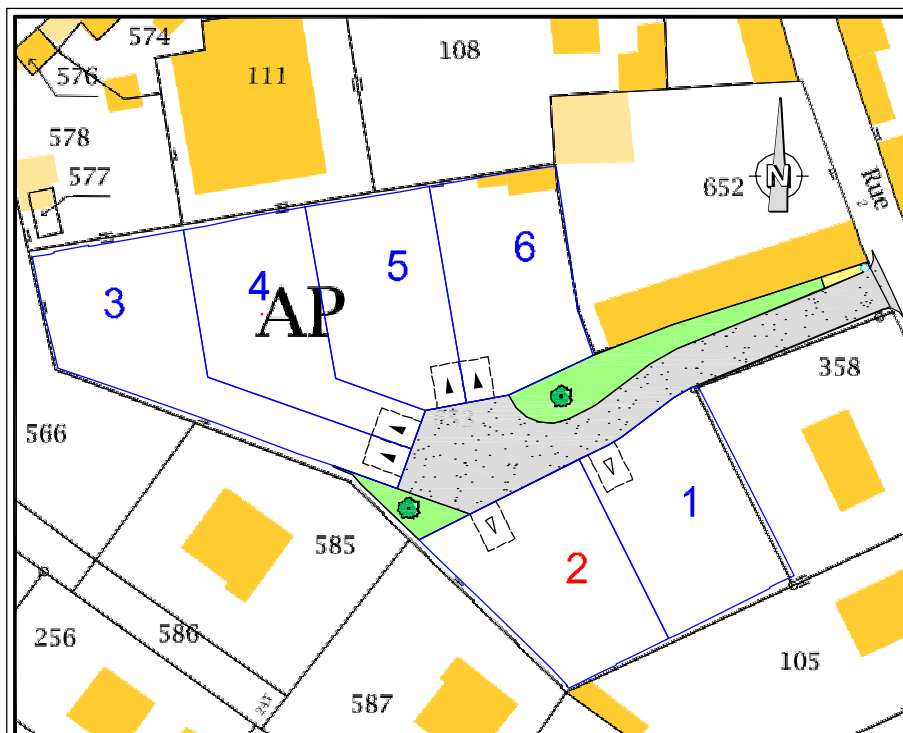

DOCUMENT PROVISOIRE LOT N° 2


S.C.P. LECOURT SANTUS JUMENTIER QUINOU 1000 Chemin de Ceres 76230 BOIS GUILLAUME
 TEL : 02-35-70-54-60 FAX : 02-35-15-28-45 E-MAIL : geometres@ge-rouen.fr

Le 27/10/15




Le Chêne Jaunet
 AMÉNAGEUR FONCIER

EVREUX-27-
 Rue du Coudray
 Résidence "Le Clos du Coudray"
 Le Chêne Jaunet
 18526

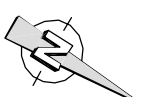

Les cotes de niveaux, la position des réseaux et des branchements sont données à titre indicatif et pourront être modifiées au cours des travaux
 Seul les plans de vente définitifs auront valeur juridique.

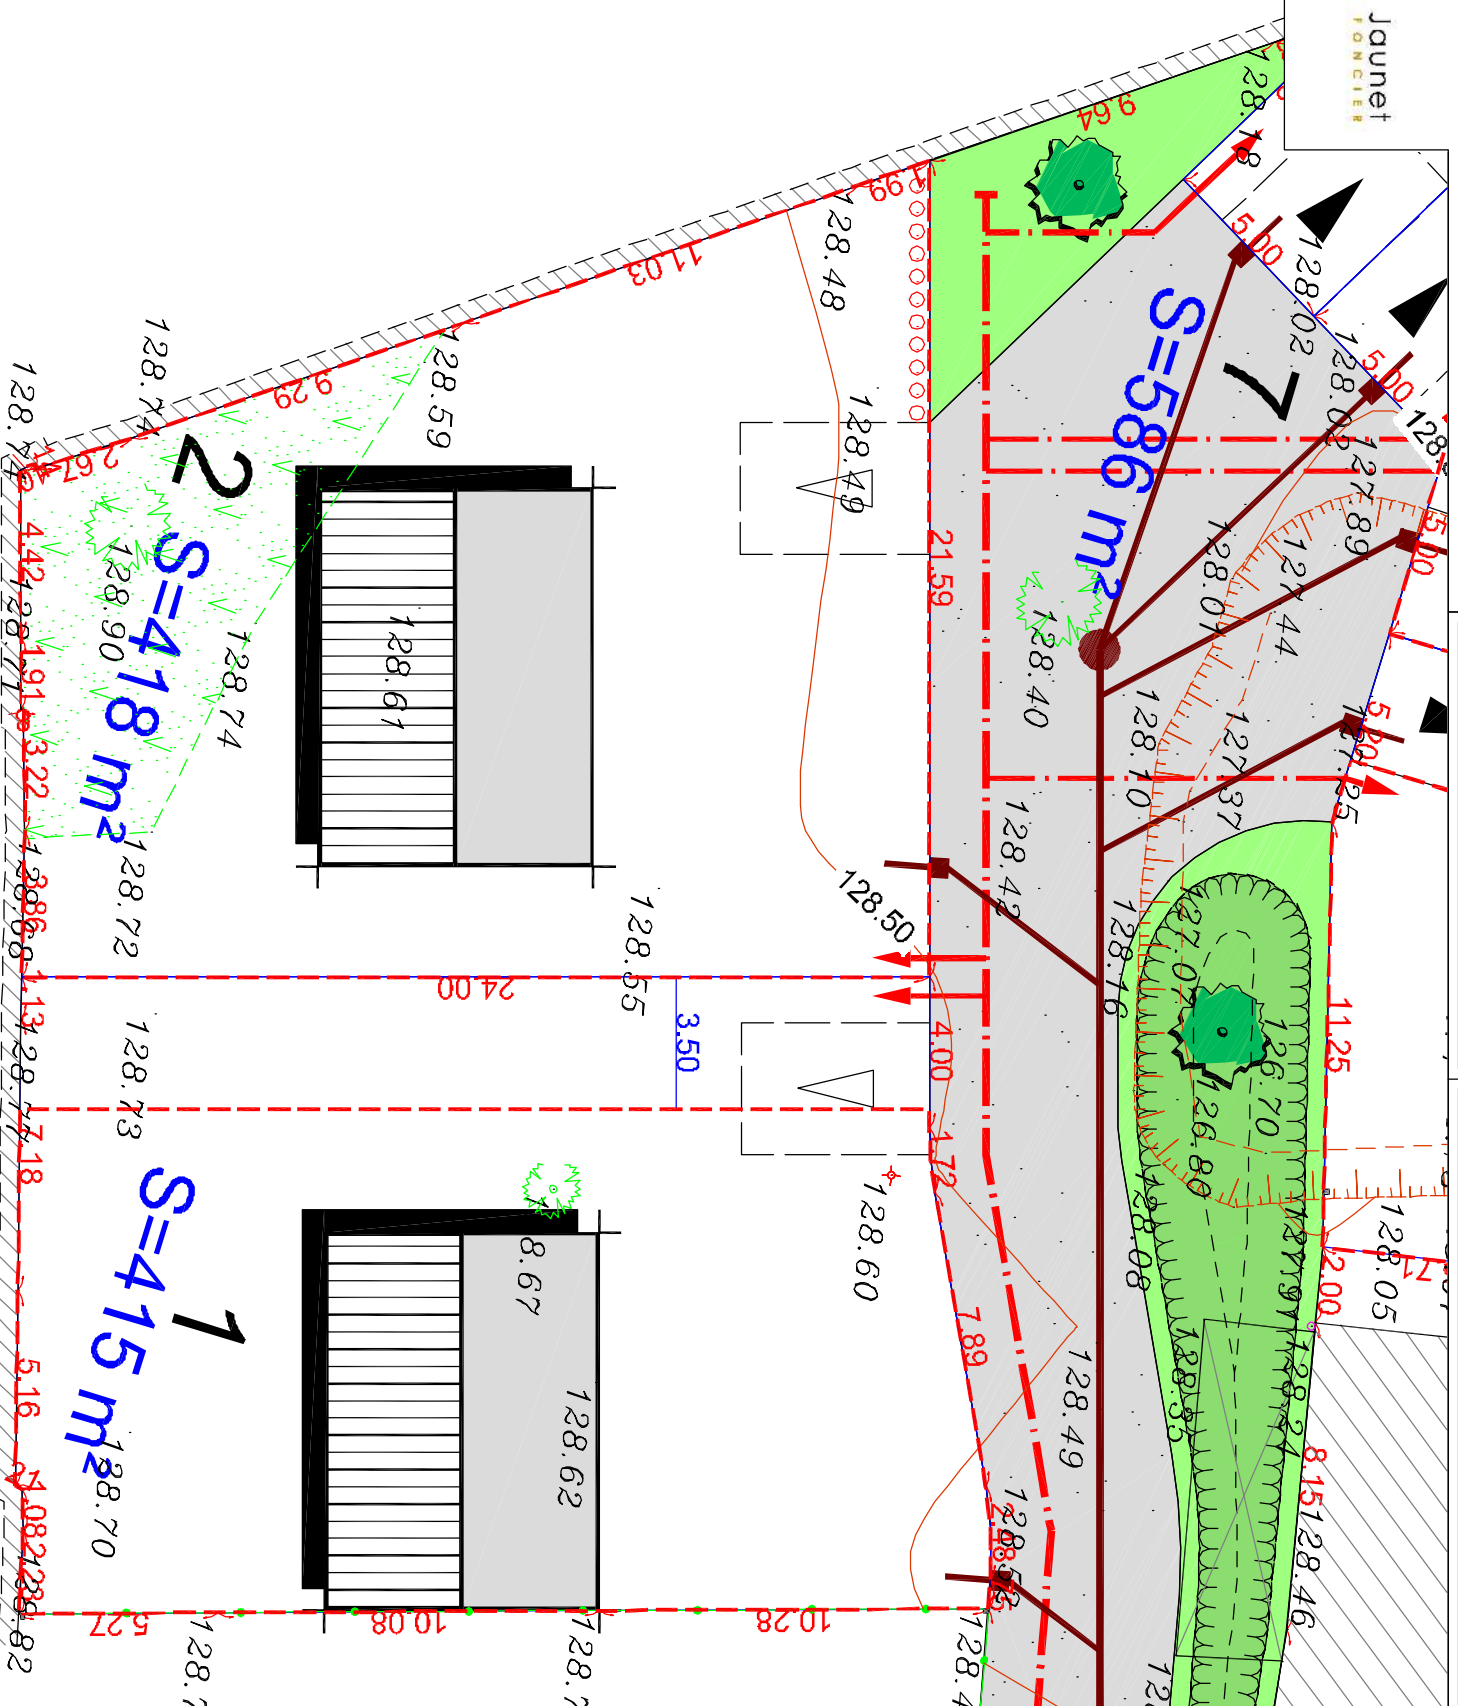

LEGENDE

- Position indicative de la construction
- Limite de zone constructible
- Distance minimum d'implantation
- Accès obligatoire
- Accès indicatif
- Branchement réseaux divers
- Branchements EU
- Zone d'accès à la parcelle interdite

NOTA : Epannage des EP de toitures sur la parcelle à charge des acquéreurs.

Echelle 1/200