


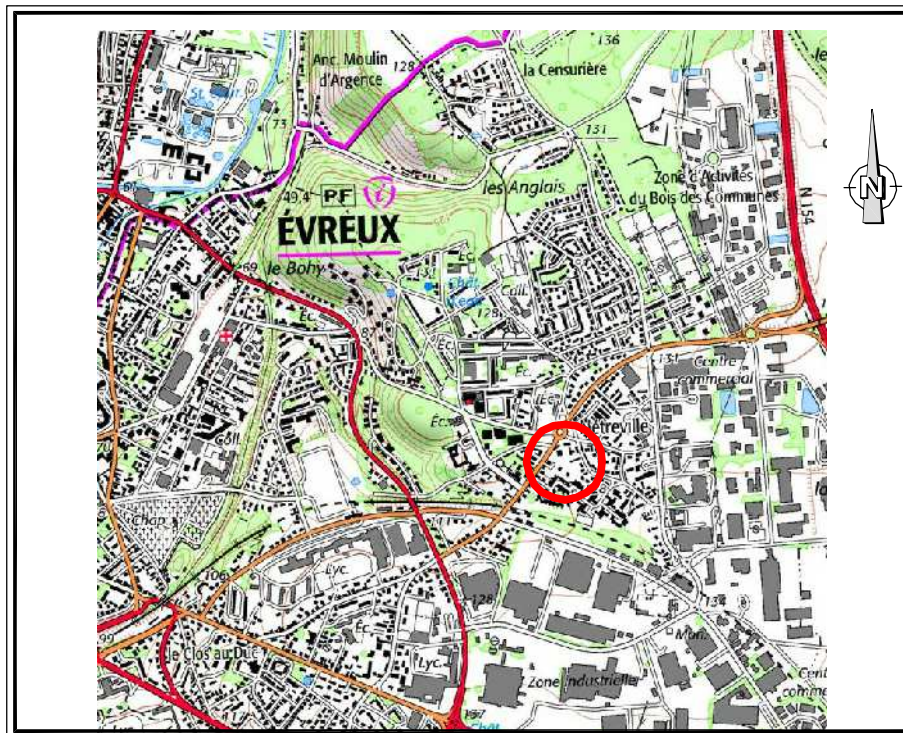


DOCUMENT PROVISOIRE LOT N°5

PLAN DE SITUATION



PLAN D'ENSEMBLE

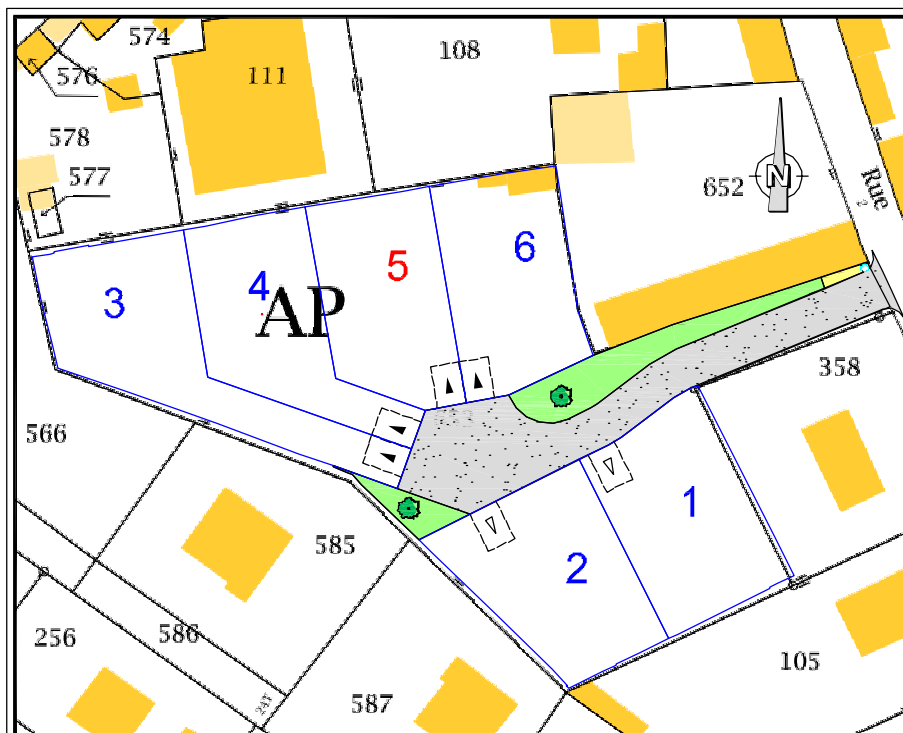

DOCUMENT PROVISOIRE LOT N° 5

S.C.P. LECOURT SANTUS JUMENTIER QUINOU 1000 Chemin de Ceres 76230 BOIS GUILLAUME
 TEL : 02-35-70-54-60 FAX : 02-35-15-28-45 E-MAIL : geometres@ge-roquen.fr

Le 27/10/15





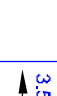

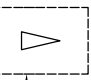



Le Chêne Jaunet
 AMÉNAGEUR FONCIER


EVREUX-27-
 Rue du Courtray
 Résidence "Le Clos du Courtray"
 Le Chêne Jaunet
 18526



Les cotes de niveaux, la position des réseaux et des branchements sont données à titre indicatif et pourront être modifiées au cours des travaux
 Seul les plans de vente définitifs auront valeur juridique.

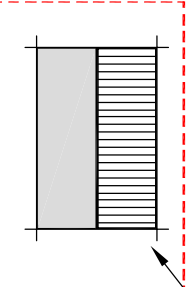LEGENDE

-  Position indicative de la construction
-  Limite de zone constructible
-  Distance minimum d'implantation
-  Accès obligatoire
-  Accès indicatif
-  Branchement réseaux divers
-  Branchements EU
-  Zone d'accès à la parcelle interdite

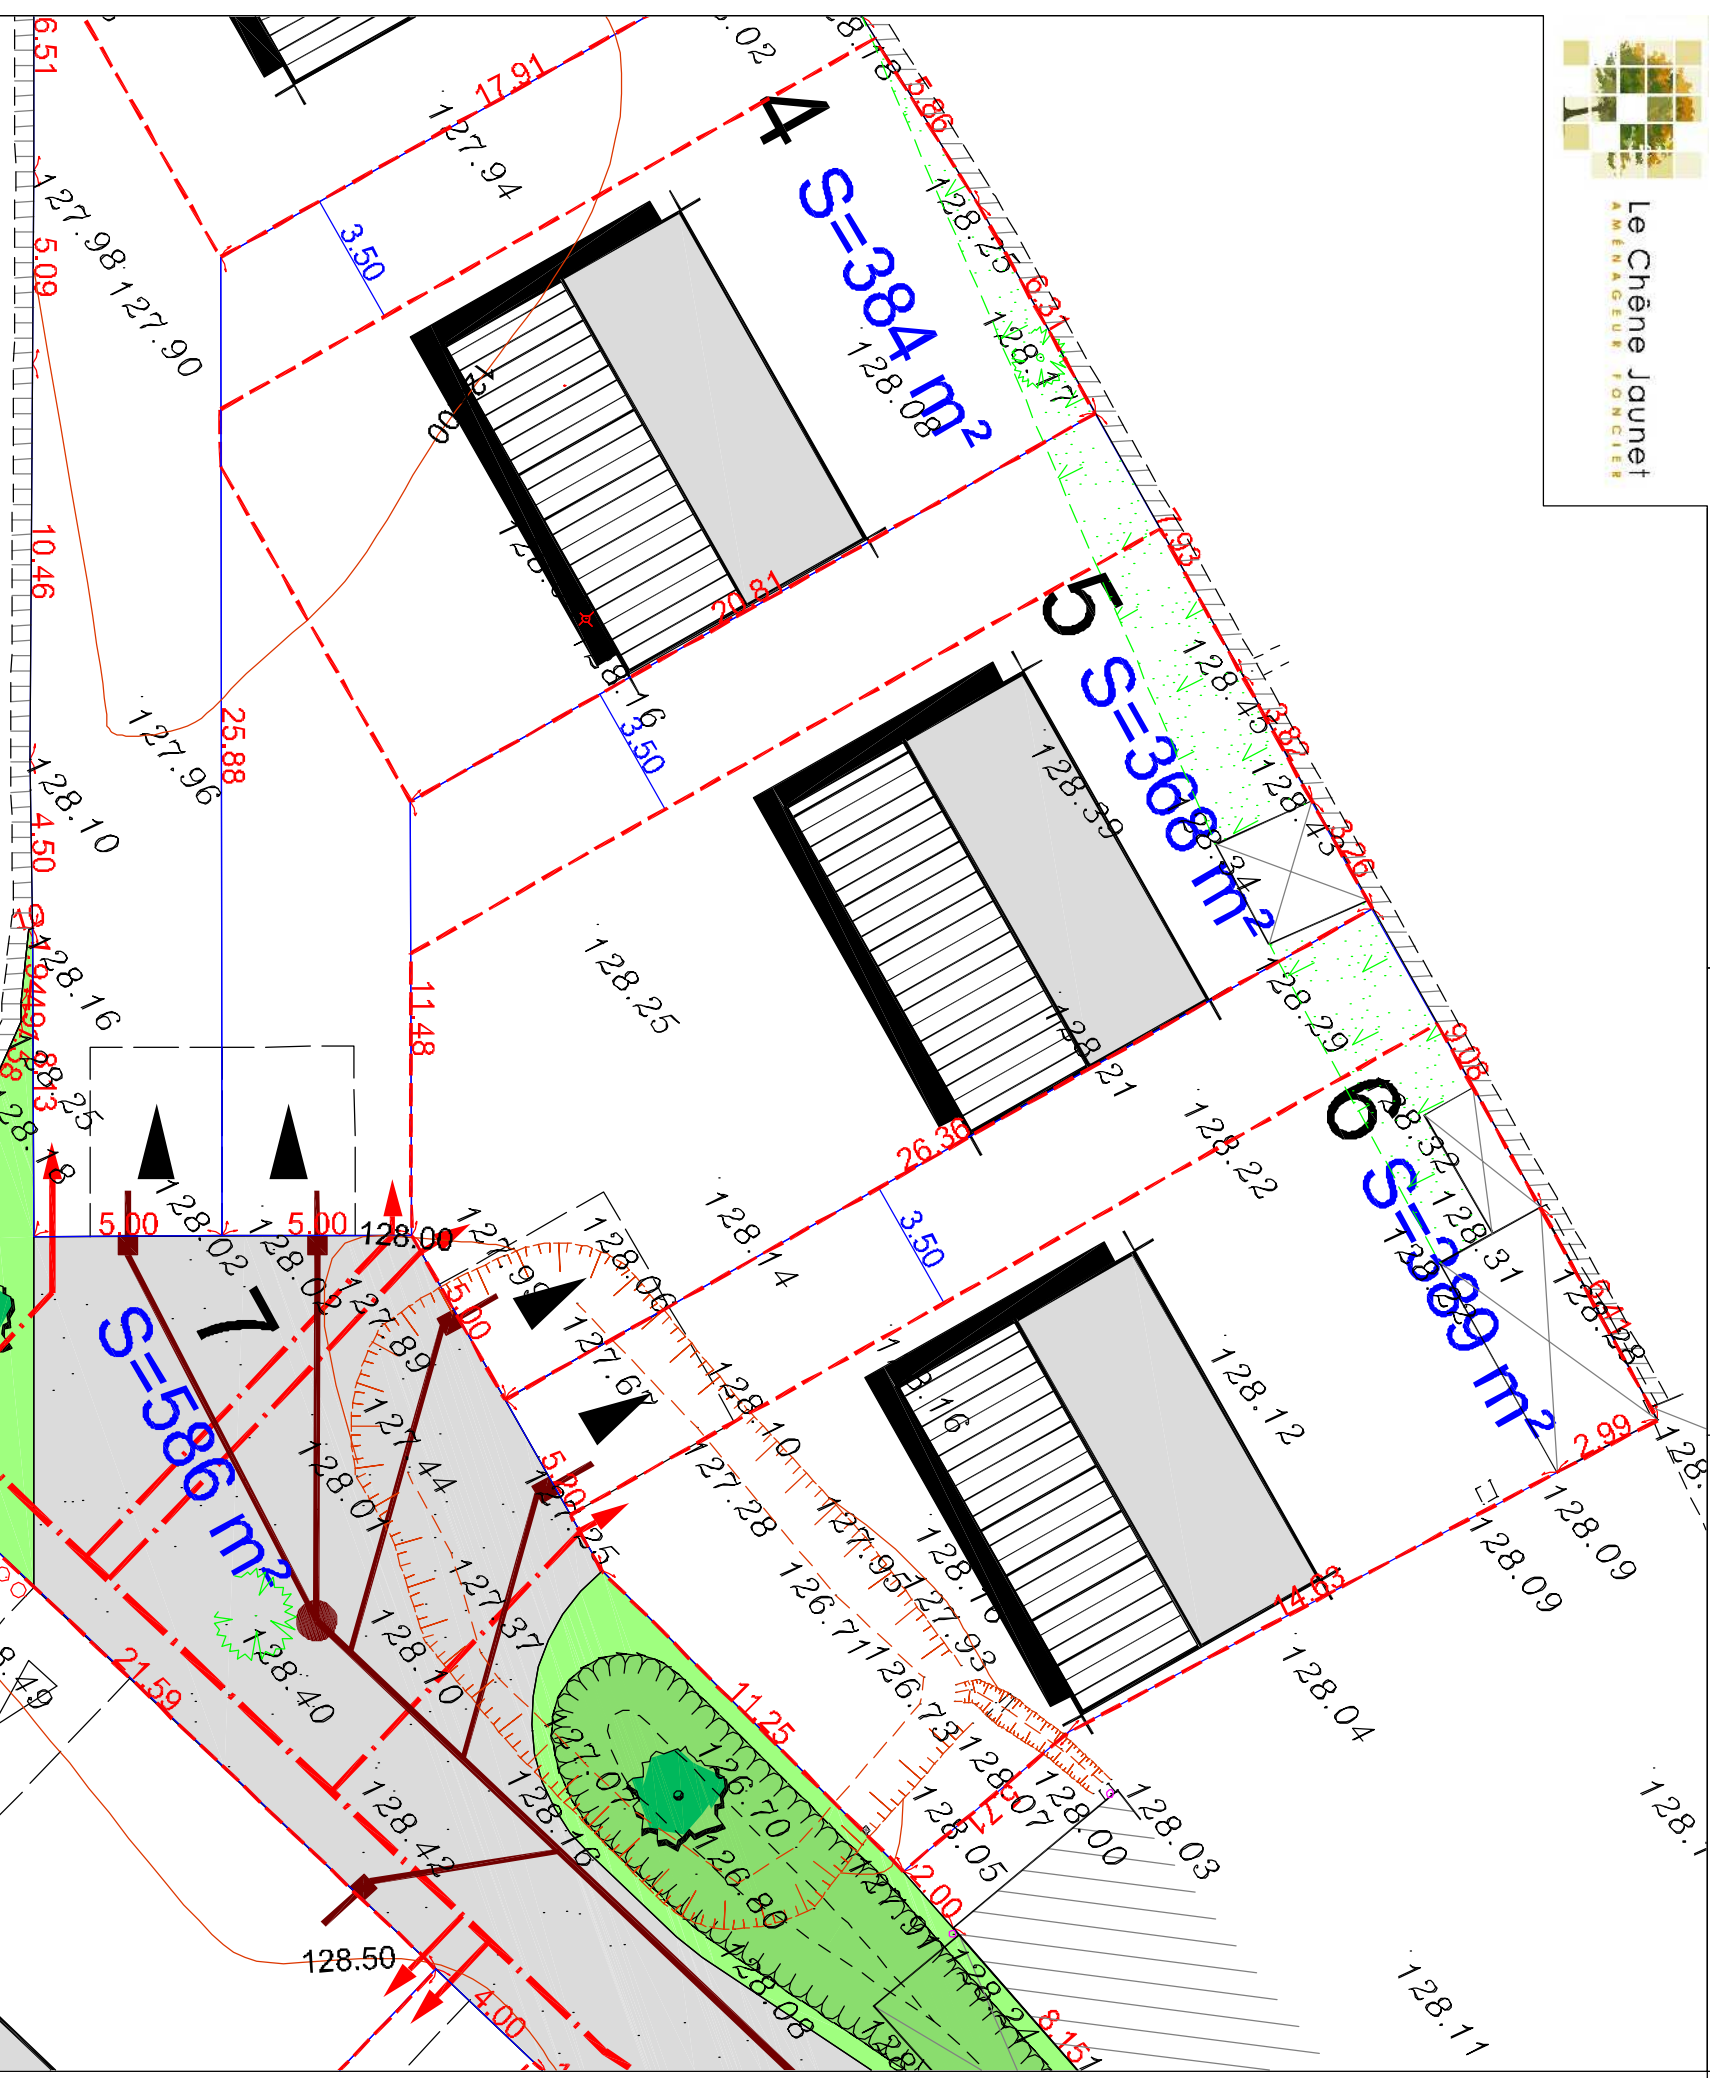

NOTA : Epanchages des EP de toitures sur la parcelle à charge des acquéreurs.

Echelle 1/200