

- LEGENDE EXISTANT :**
- Mur plein
  - Limite matériaux
  - Bord de chaussée
  - Bordure
  - Bordure + caniveau
  - Côture
  - Hake
  - Souche d'arbres
  - Haut de Talus
  - Pied de Talus
  - Déblord de Tal.
  - cote de niveau terrain naturel avant travaux. (rattaché au NGF)
  - course de niveau terrain naturel avant travaux. (rattaché au NGF)
  - périmètre d'emprise du permis d'aménager
  - Bouche à ciel
  - Borne incendie
  - Acides
  - Regard Eaux Usées
  - Regard Eaux Pluviales
  - Chambre France Télécom
  - Signalisation routière
  - Arbre existant feuillu
  - Arbre existant résineux
  - Support électrique
  - Support France Télécom
  - Eclairage public
  - Coffre électrique
  - Coffre Gaz
  - Grille et avaloir EP
  - Compteur eau
  - Référence cadastrale
  - application cadastrale
  - borne ancienne
  - borne nouvelle
  - symbole ouvrage privatif
  - symbole ouvrage moyen
  - limite de propriété


- LEGENDE VOIRIE ET ACCES :**
- Chaussée en enrobé
  - Béton
  - Trottoir en enrobé
  - Graviers
  - Marquage au sol clou de chaussée ou potelot
  - Emplacement obligatoire des accès zone non constructible et non close réservée aux entrées charretières (privatives à chaque lot) (aménagé en béton désactivé à la charge de l'acquéreur)
  - Emplacement obligatoire de l'accès du lot 29 (aucune spécification)
  - Stationnement permiable
  - Noues et espaces verts
  - Béton ou résine

DEPARTEMENT DE L'EURE  
COMMUNE D'IGOVILLE

PA-4

Rue de Rouen  
Parcelles cadastrées en section A n°33-34-35-59-60-61-437  
opération "LES TERRASSES D'IGOVILLE"

PERMIS D'AMENAGER  
PLAN PARCELLAIRE

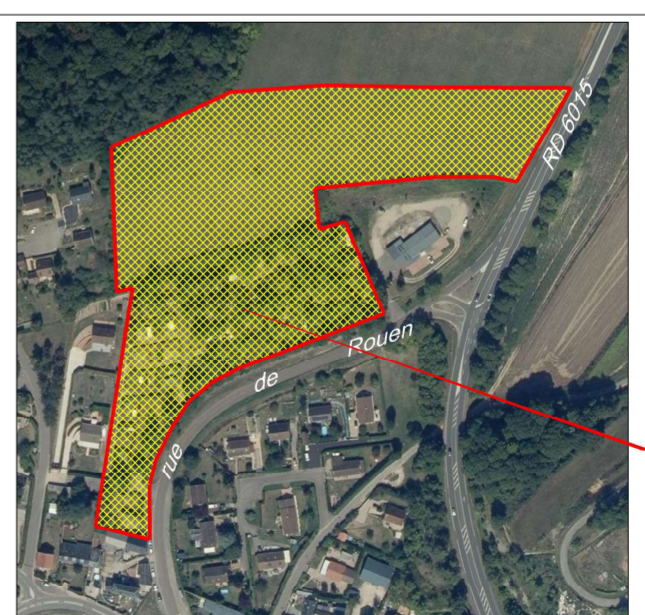

Assiette du permis d'aménager

Echelle : 1/500 ème

- Maitre d'ouvrage**  
FONCIER CONSEIL NORMANDIE  
14, rue de la République - 76100 IGOVILLE  
T : 02.35.62.54.54
- Edouard Denis**  
EDMP - ROUEN  
1 rue de la République - 76100 IGOVILLE  
T : 02.35.62.54.54
- AGÉOSE**  
AGÉOSE Géomètre-expert  
17 rue de la République - 76100 IGOVILLE  
T : 02.32.40.05.13  
@ : contact@ageose.fr  
web : www.ageose.fr
- SODEREF**  
Agence Normandie  
Rue Guy Henry Bruner - 76100 IGOVILLE  
T : 02.32.71.01.09
- &COTONE**  
&COTONE ING&NIERIE  
8 Rue de la République - 76100 IGOVILLE  
T : 02.32.71.01.09
- Ludd**  
S. VERANO ARCHITECTE  
14 rue de la République - 76100 IGOVILLE  
T : 02.32.71.01.09

INDICE	MODIFICATIONS	Date
A	Levé topographique	21/11/2022 01/02/2023
B	Plan parcellaire	11/04/2023
C	Plan parcellaire	11/05/2023
D		
E		
F		
G		

Dossier : 221120  
NOTA : Système des coordonnées planimétriques rattachées au RGF 93 (CC49)  
Les altitudes sont rattachées au NGF système IGN 1989

Nota: L'application cadastrale n'a pas de valeur de bornage, elle est tracée à titre indicatif