


Lot n° : 23

Réf. cadastrale : A n°

Surface plancher : 250 m²

Echelle : 1/200

Date de publication : 07/02/2024

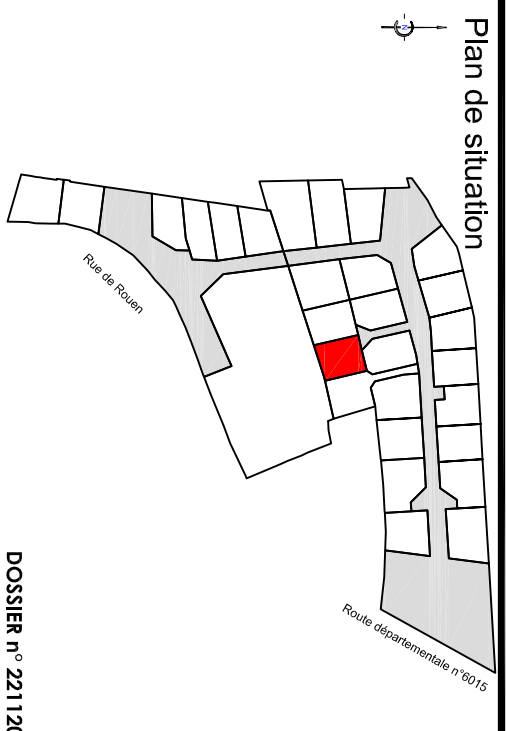

DOSSIER n° 221120


Maitres d'ouvrage  
FONCIER CONSEIL NORMANDIE  
RUE DE LA VILLE  
76130 VAILLON-LEZ-IGOVILLE  
02.35.62.54.54

Bureau d'études hydraulique  
ECOTONE  
8 Rue du Docteur Surry  
76 600 - LE HAVRE  
02.76.32.85.21

Architecte  
Ludd  
STÉPHANO BÉRENGATTHO  
ARCHITECTE HNDP  
3 rue François Le Camus  
27400 LOUVIERS  
02.32.40.05.13  
www.luddland.com

Bureau d'études VRD  
SODEREF  
Agence Normandie  
Rue de la Ville  
76130 VAILLON-LEZ-IGOVILLE  
02.32.71.01.09

Géomètre expert  
AGÉOSE  
Géomètre-expert  
Vale du Futur  
27103 VAL DE REUIL CDX  
02.32.40.05.13  
contact@ageose.fr  
www.ageose.fr

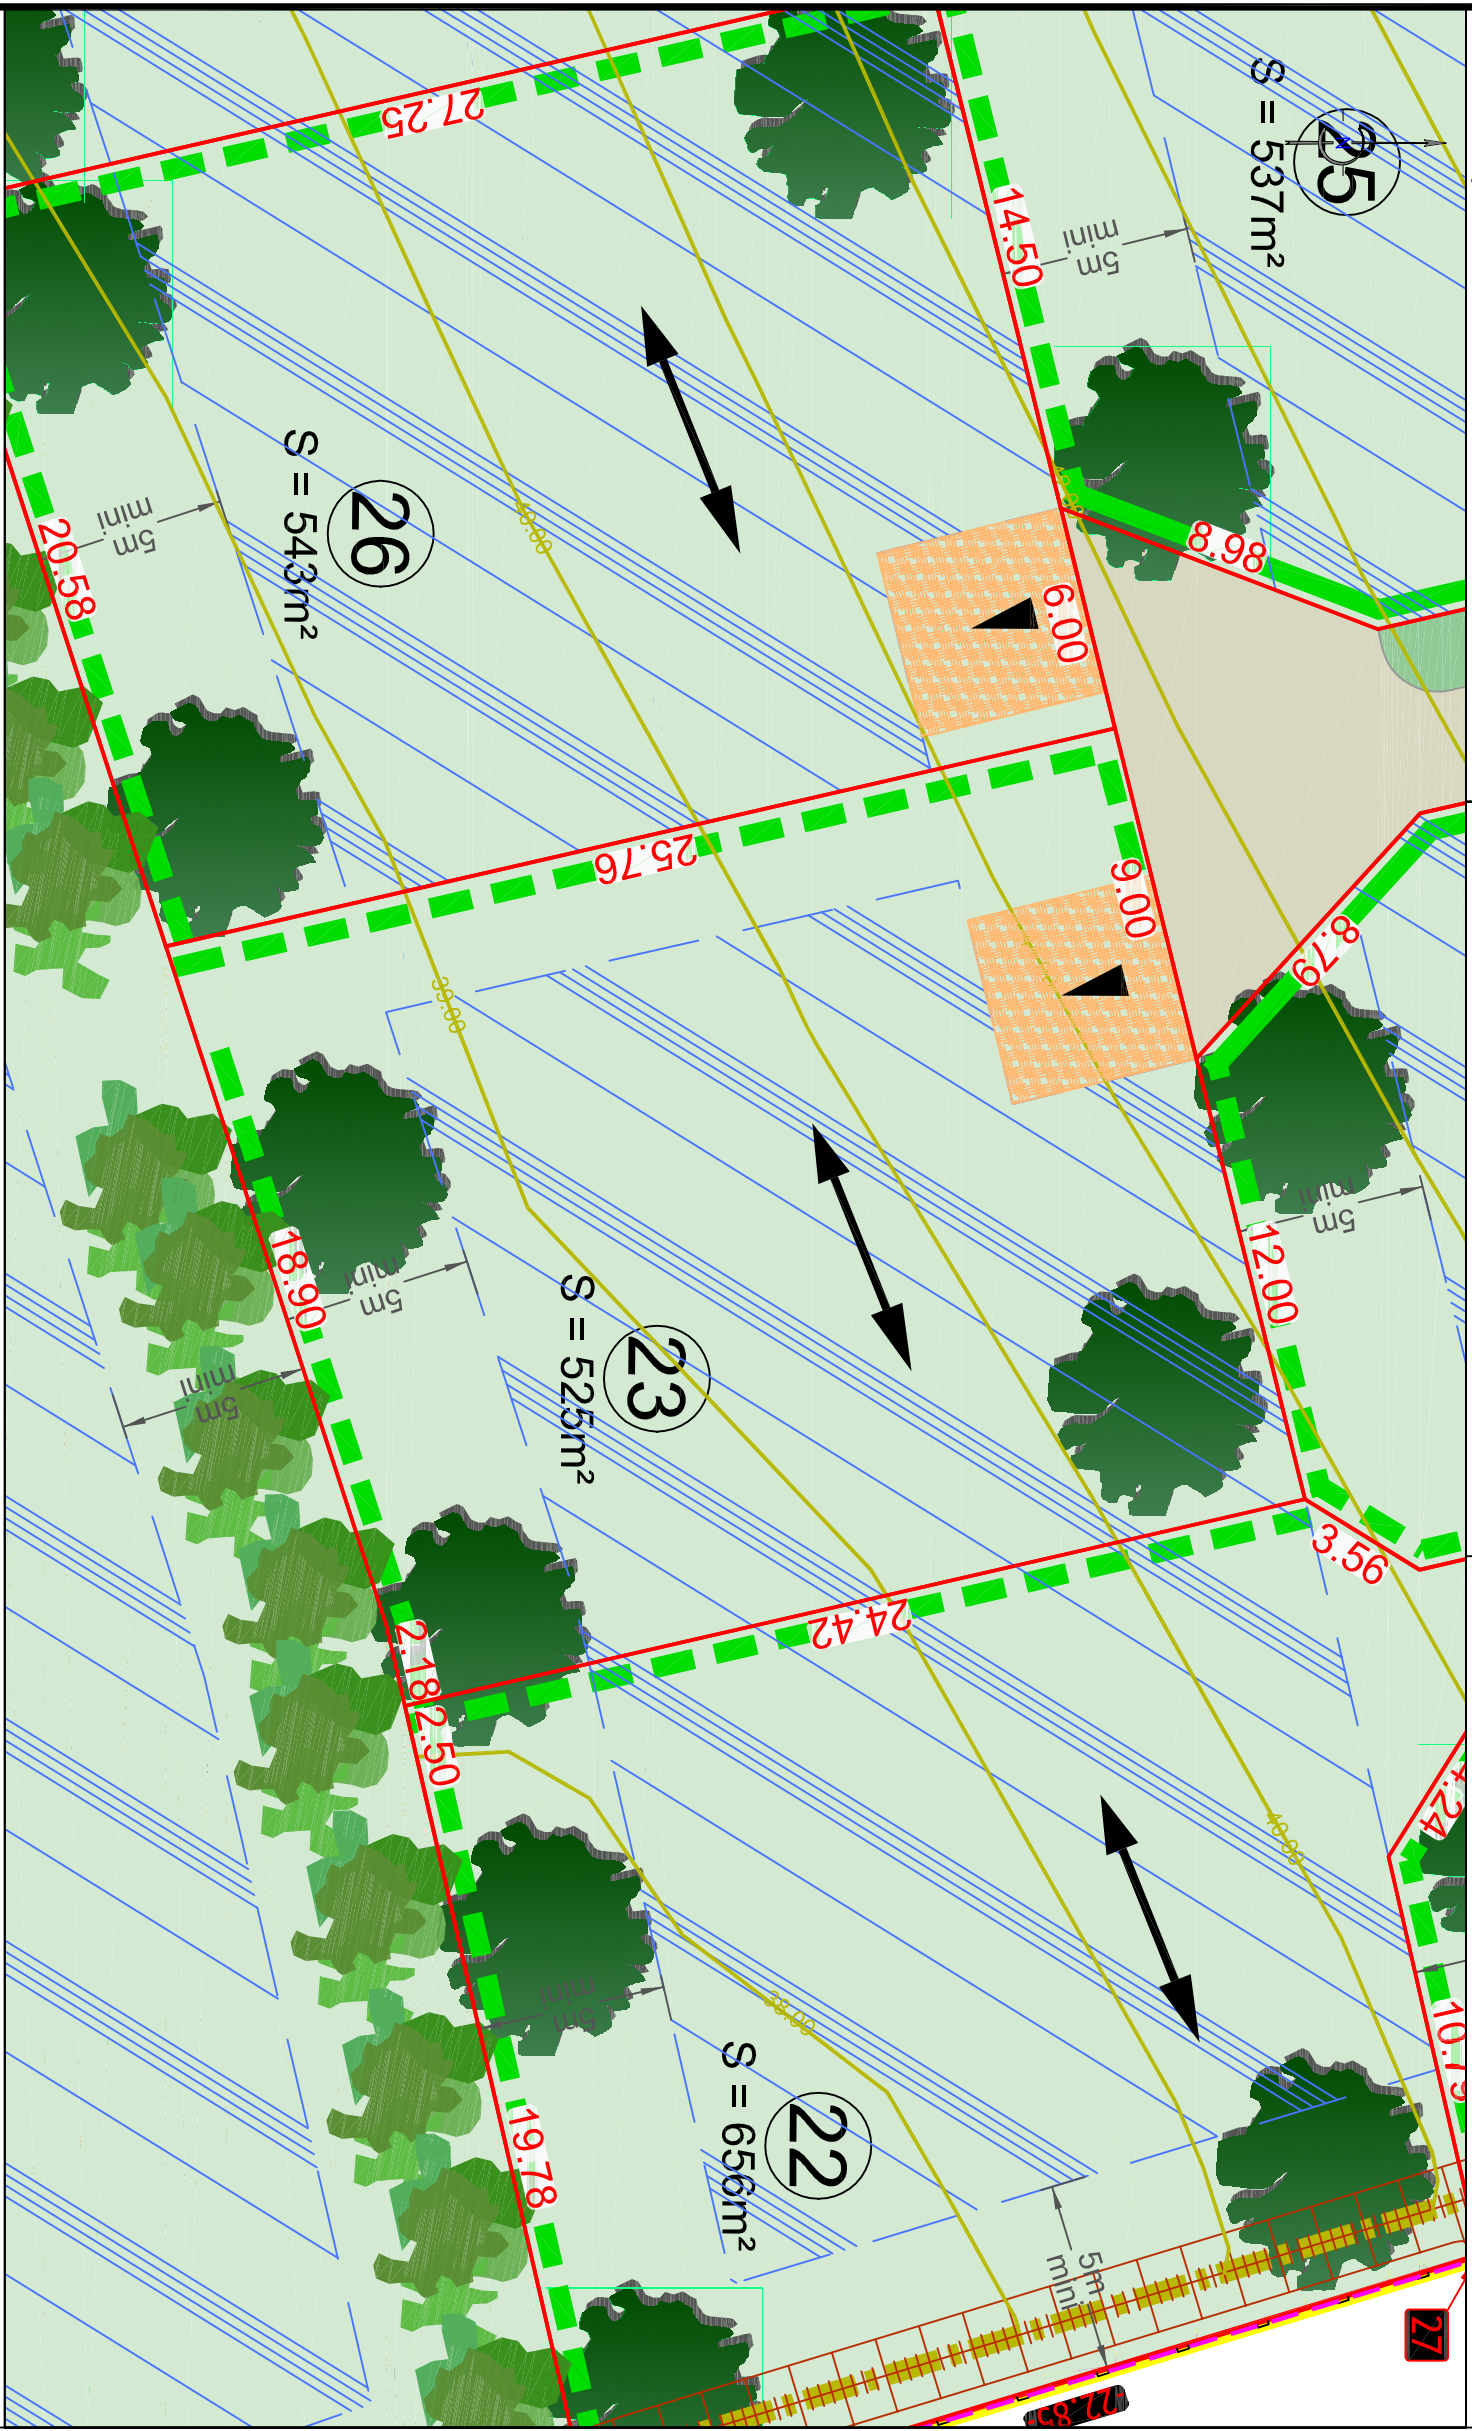

Plan de vente provisoire dans l'attente du bornage et des nouvelles numérotations cadastrales

Nota : Il est recommandé aux futurs acquéreurs de faire réaliser une étude géotechnique spécifiques sur le terrain afin de définir l'adaptation au sol de leur construction (fondations).

Nota\* : Les altimétries de la future voirie et les seuils d'entrée sont donnés à titre indicatifs et pourront être modifiés au cours des travaux. Ils devront être contrôlés après travaux.

Nota\*\* : Les positions des réseaux et des branchements sont données à titre indicatif et pourront être modifiées au cours des travaux. Celles-ci devront donc être contrôlées lors de la construction.

