



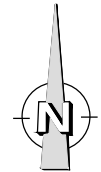


DOCUMENT PROVISOIRE LOT N°3

PLAN DE SITUATION

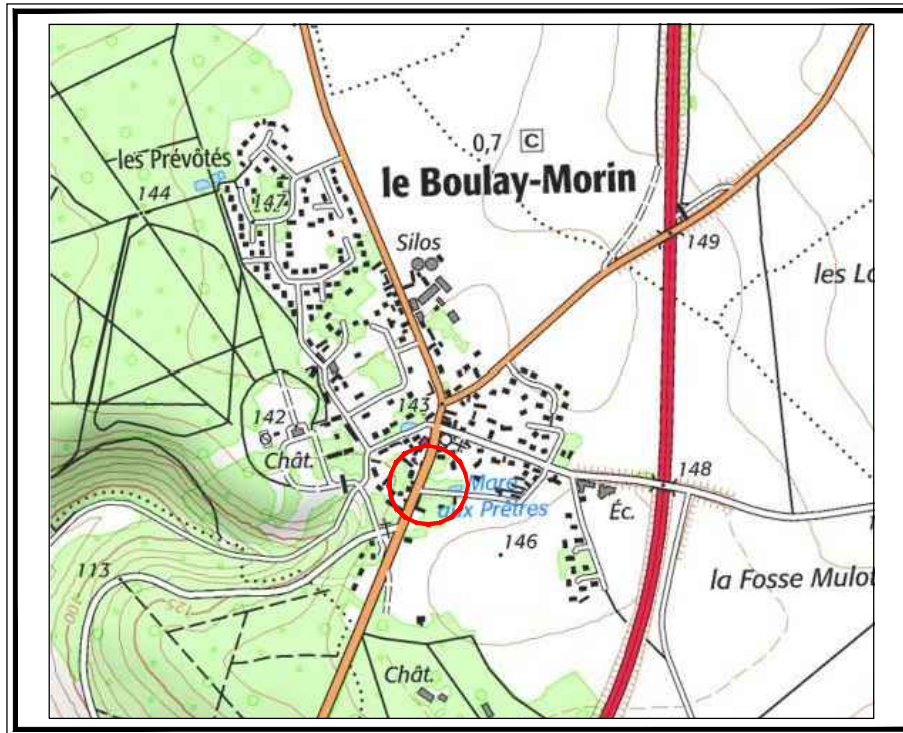

PLAN D'ENSEMBLE

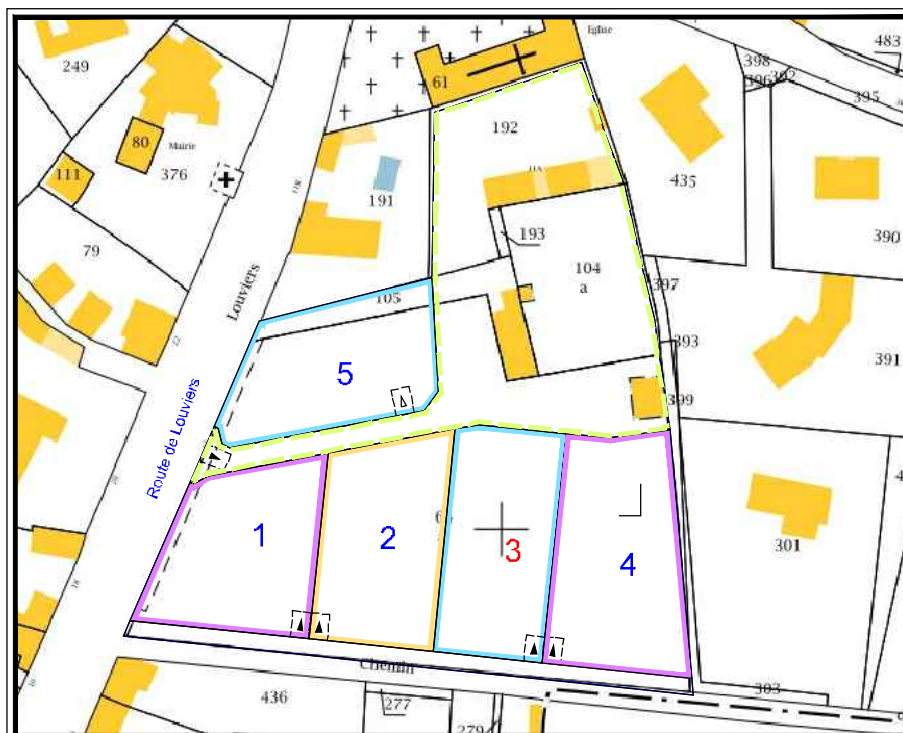

DOCUMENT PROVISOIRE LOT N°3

S.C.P. LECOURT SANTUS JUMENTIER QUINIOU 1000 Chemin de Cleres 76230 BOIS GUILLAUME
 TEL : 02-35-70-54-60 FAX : 02-35-15-28-45 E-MAIL : geometres@ge-rouen.fr



LE BOULAY MORIN -27-
 Route de Louviers
 Chemin des Pommiers
 LE CHENE JAUNET
 18391



Les cotes de niveaux, la position des réseaux et des branchements sont données à titre indicatif et pourront être modifiées au cours des travaux

Seuls les plans de vente définitifs auront valeur juridique.

le 21/03/16

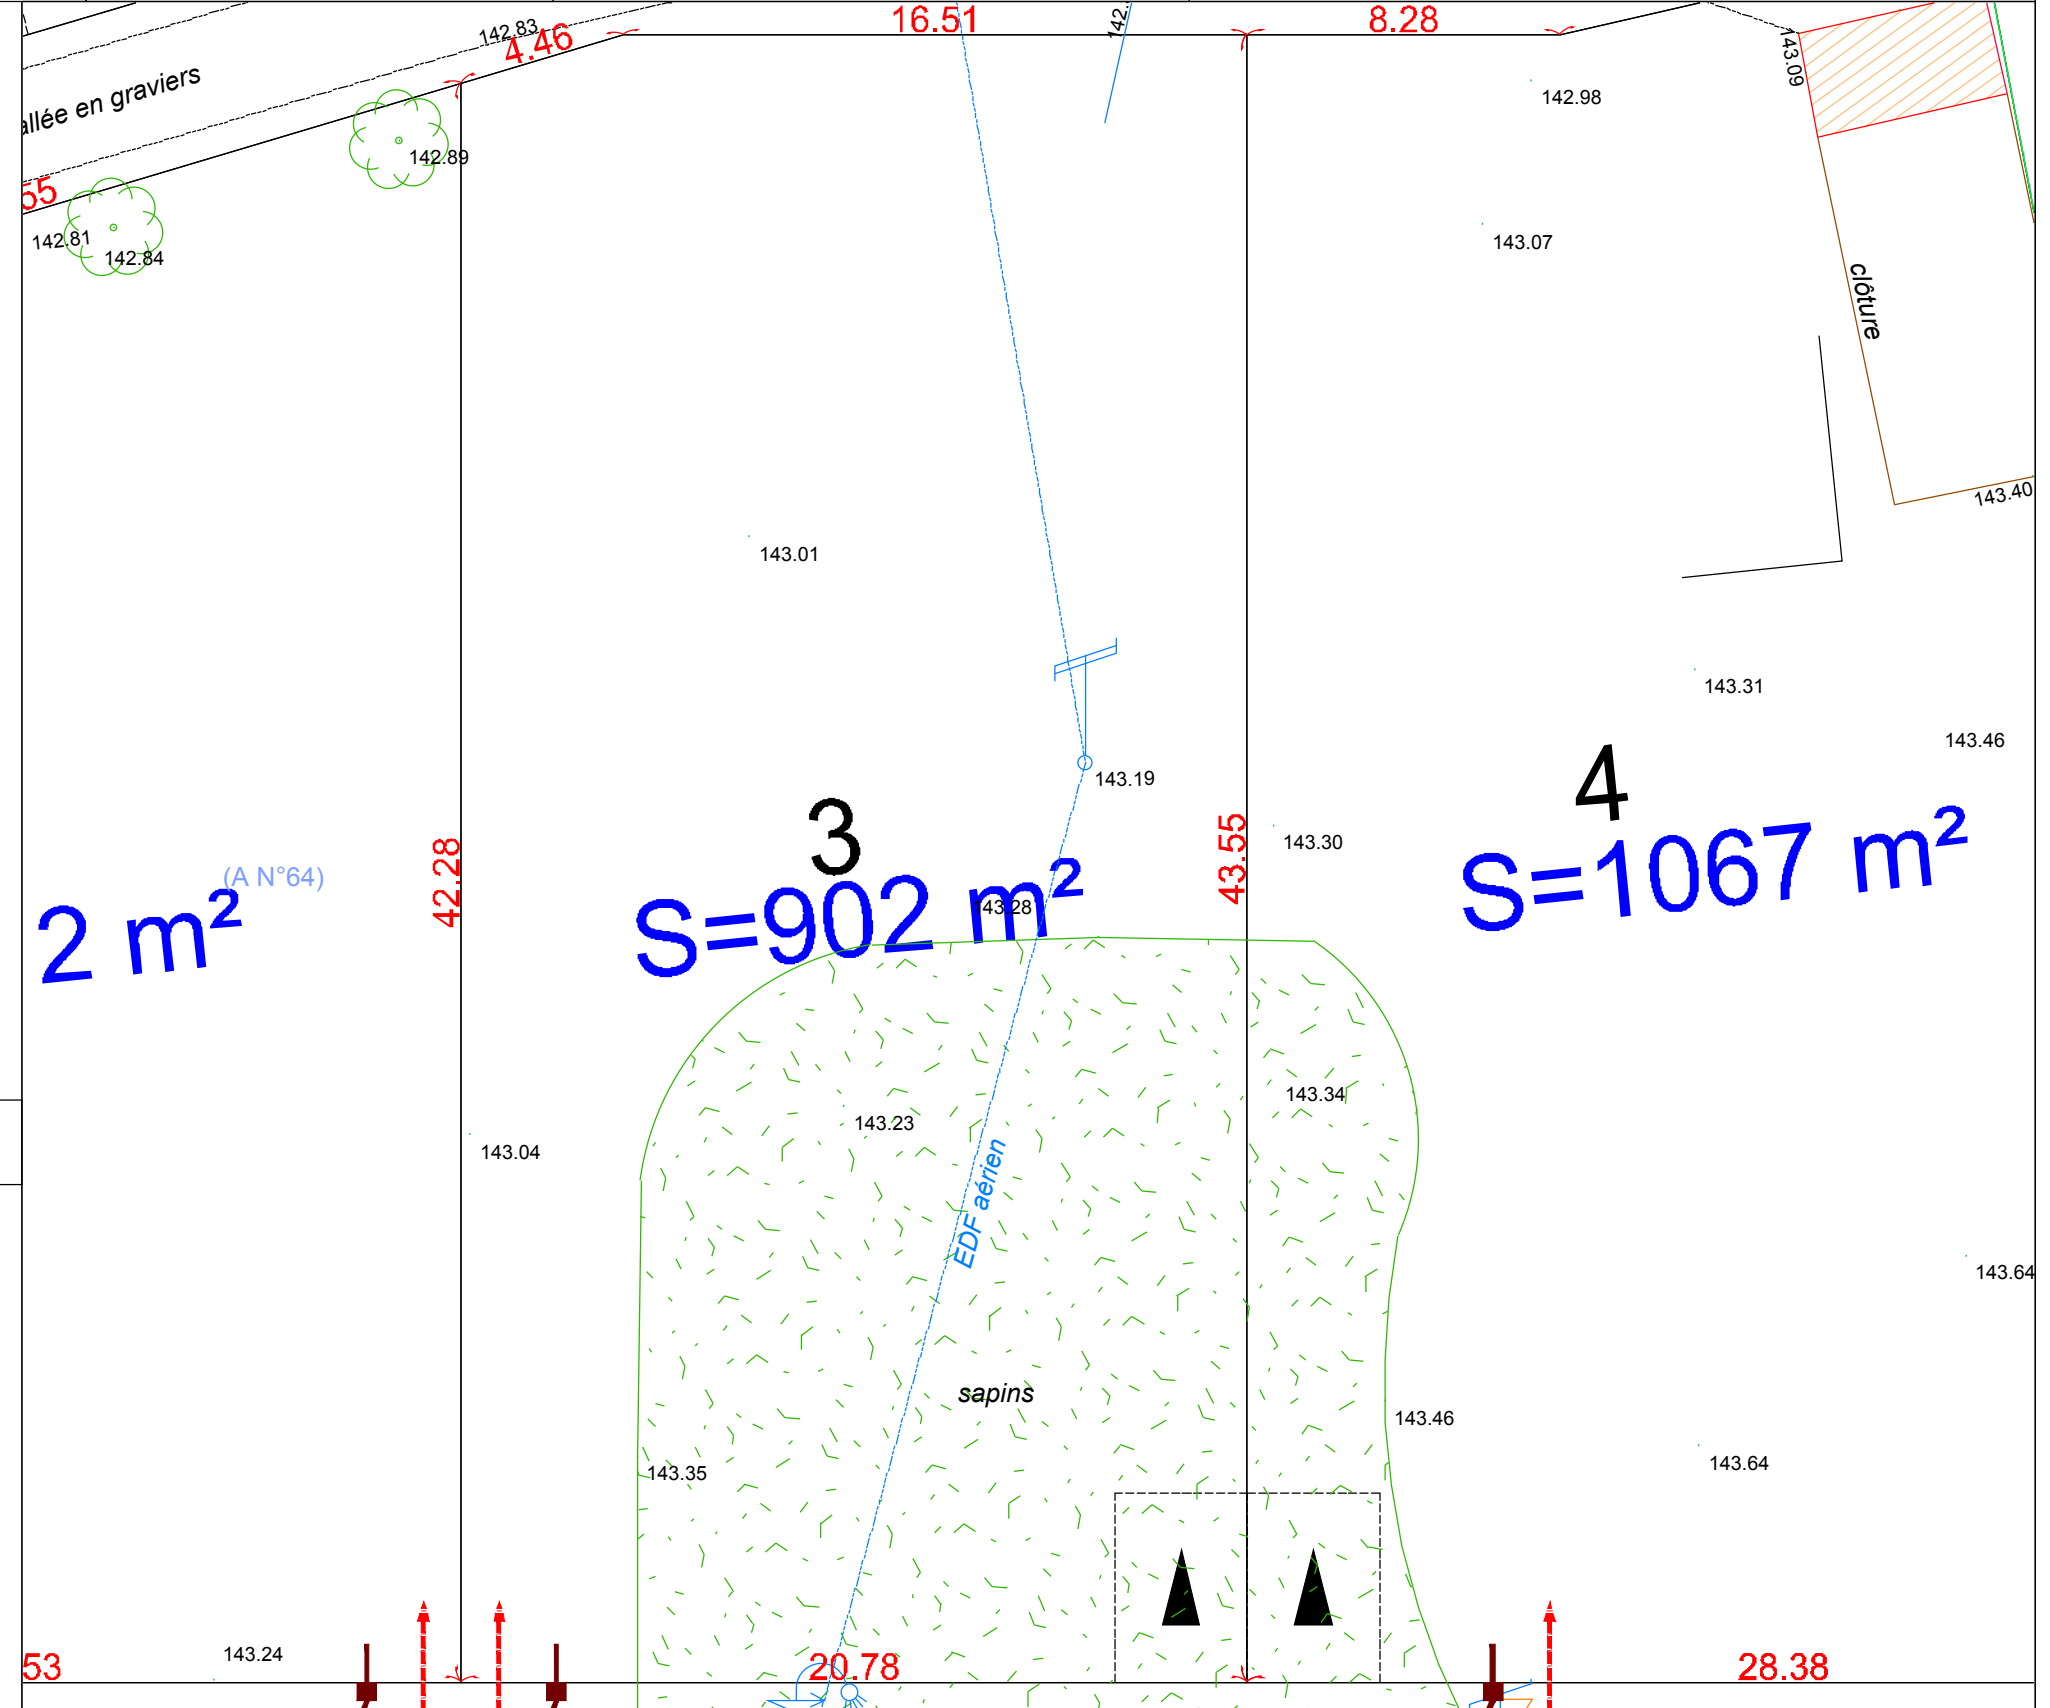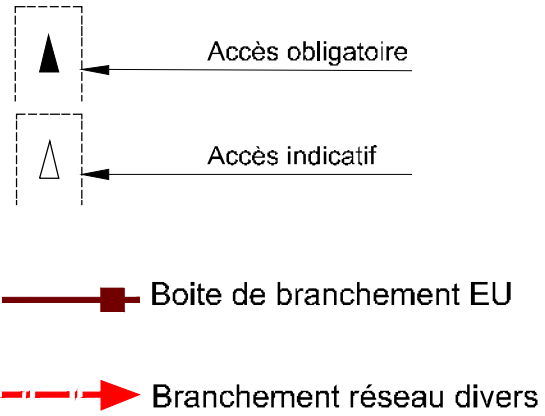

Nota : La position des branchements est donnée à titre indicative.

LE CHENE JAUNET



Les surfaces indiquées ne seront définitives qu'après bornage des lots

Echelle 1/200