


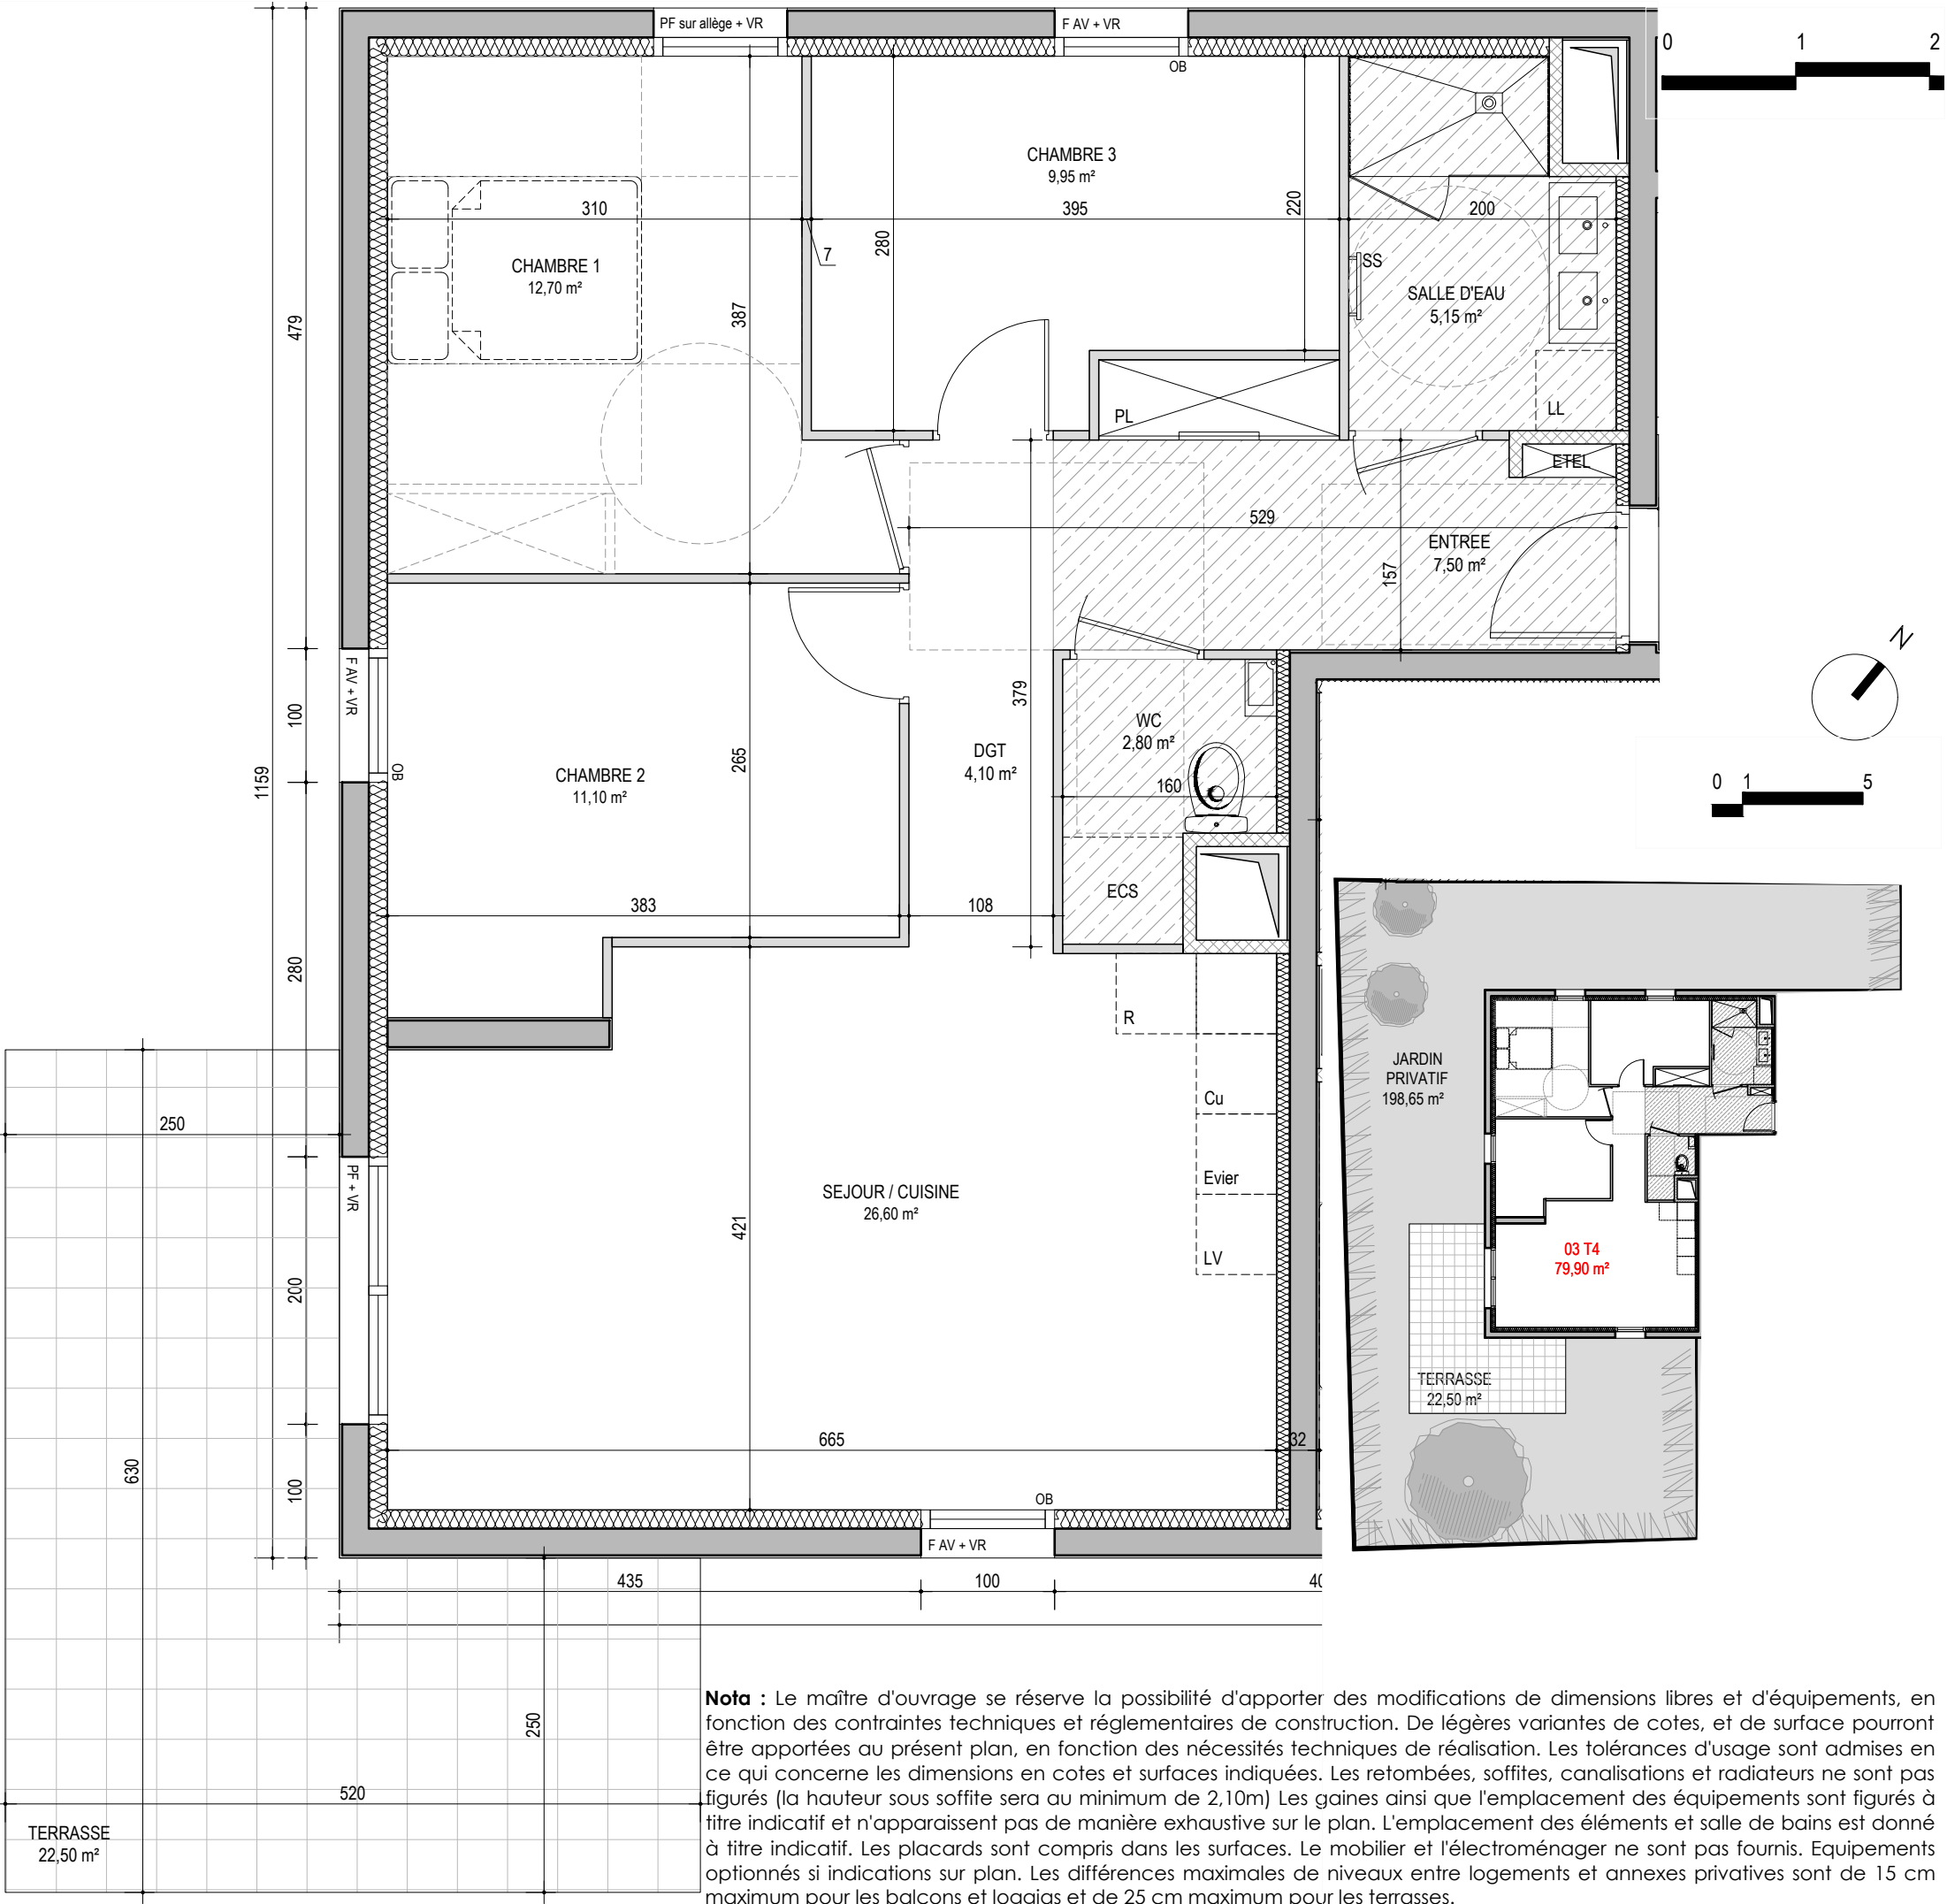

DRAKKAR
Développement
Promotion immobilière - Aménagement Foncier

LE CHÊNE JAUNET
Créateur d'environnement de lieux de vie

Les Terrasses du Château

BÂTIMENT	NIVEAU(X)	N° HEBERGEMENT	TYPOLOGIE
B- "Catherine"	RDC	B 03	T4

TABLEAU DES SURFACES (en m²)

Entrée	7.50 m ²
Séjour / Cuisine	26.60 m ²
Chambre 1	12.70 m ²
Chambre 2	11.10 m ²
Chambre 3	9.95 m ²
Salle d'eau	5.15 m ²
Wc	2.80 m ²
Dégagement	4.10 m ²

TOTAL SURFACES HABITABLES **79.90 m²**

Terrasse	22.50 m ²
Jardin privatif	198.65 m ²

TOTAL SURFACES ANNEXES **221.15 m²**

Légende :			
ETEL : Espace Technique Electrique		: Fx plafond/Soffite	
F : Fenêtre		: Oscillo-battant	
PL : Placard		: Porte-fenêtre	
AV : Allège vitrée		: Volet Roulant	
LV : Attente Lave-Vaisselle		: Attente Lave-Linge	
R : Réfrigérateur		: Cuisson	
SS : Sèche-Serviette		: Eau Chaude Sanitaire	