



Département : EURE
COMMUNE : ANDE
Lieudit : Les Puchots

Opération "LE CHENE JAUNET" RESIDENCE LES GRANDS BOIS Plan de vente du lot n°42

Planimétrie : LAMBERT Zone 1
Altimétrie : Sans objet

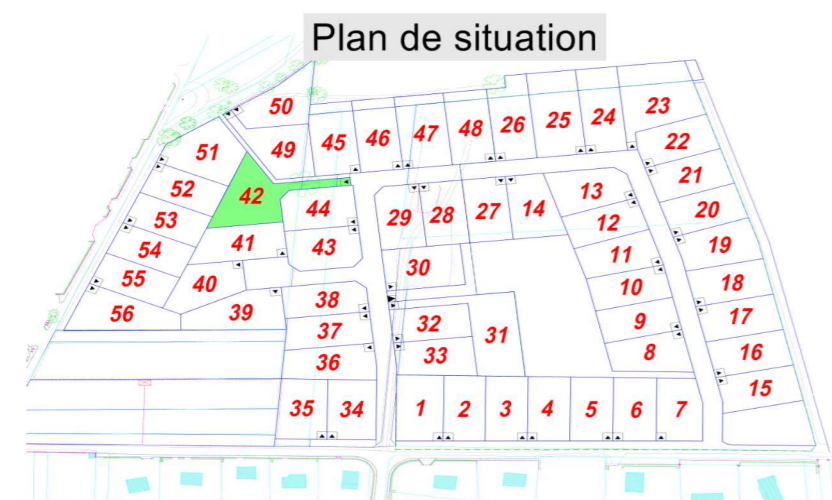

Légende

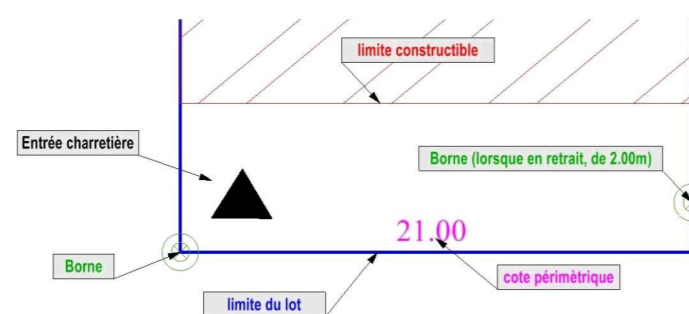

Cabinet
Guillaume
Homont

GEOMETRE EXPERT FONCIER D.P.L.G.
Tableau de l'Ordre n°05463



12, Espace des Foudriots - B.P. 32
76410 SAINT-AUBIN-LES-ELBEUF
Téléphone : 02.32.96.97.32
Fax : 02.35.81.86.12
e-mail : cabinet.homont@orange.fr

Echelle: 1/250

Date : 13/02/2013

Dossier : 10.012

