

Chemin du marché
Rue Blingue

Parcelle cadastrée en section ZB n°31
"LES JARDINS DU MARCHÉ"

PERMIS D'AMENAGER
Règlement graphique



Assiette du permis d'aménager

Maitre d'ouvrage



Géomètre-Expert



Bureau d'études



Bureau d'études HYDRAULIQUE




architecte



Plan de référence	INDICE	MODIFICATIONS	Date
ETD	A	Edition initiale	30/09/19
AVP	B	Modification zone constructibles	01/10/19
PRO	C	Complément Permis d'aménager	20/11/19
DCE	D		
EXE	E		
	F		
	G		

Dossier n° 190635 190635.dwg

NOTA : Système des coordonnées planimétriques rattachées au RGF 93 (CC49)
Les altitudes sont rattachées au NCGF système IGN 1969

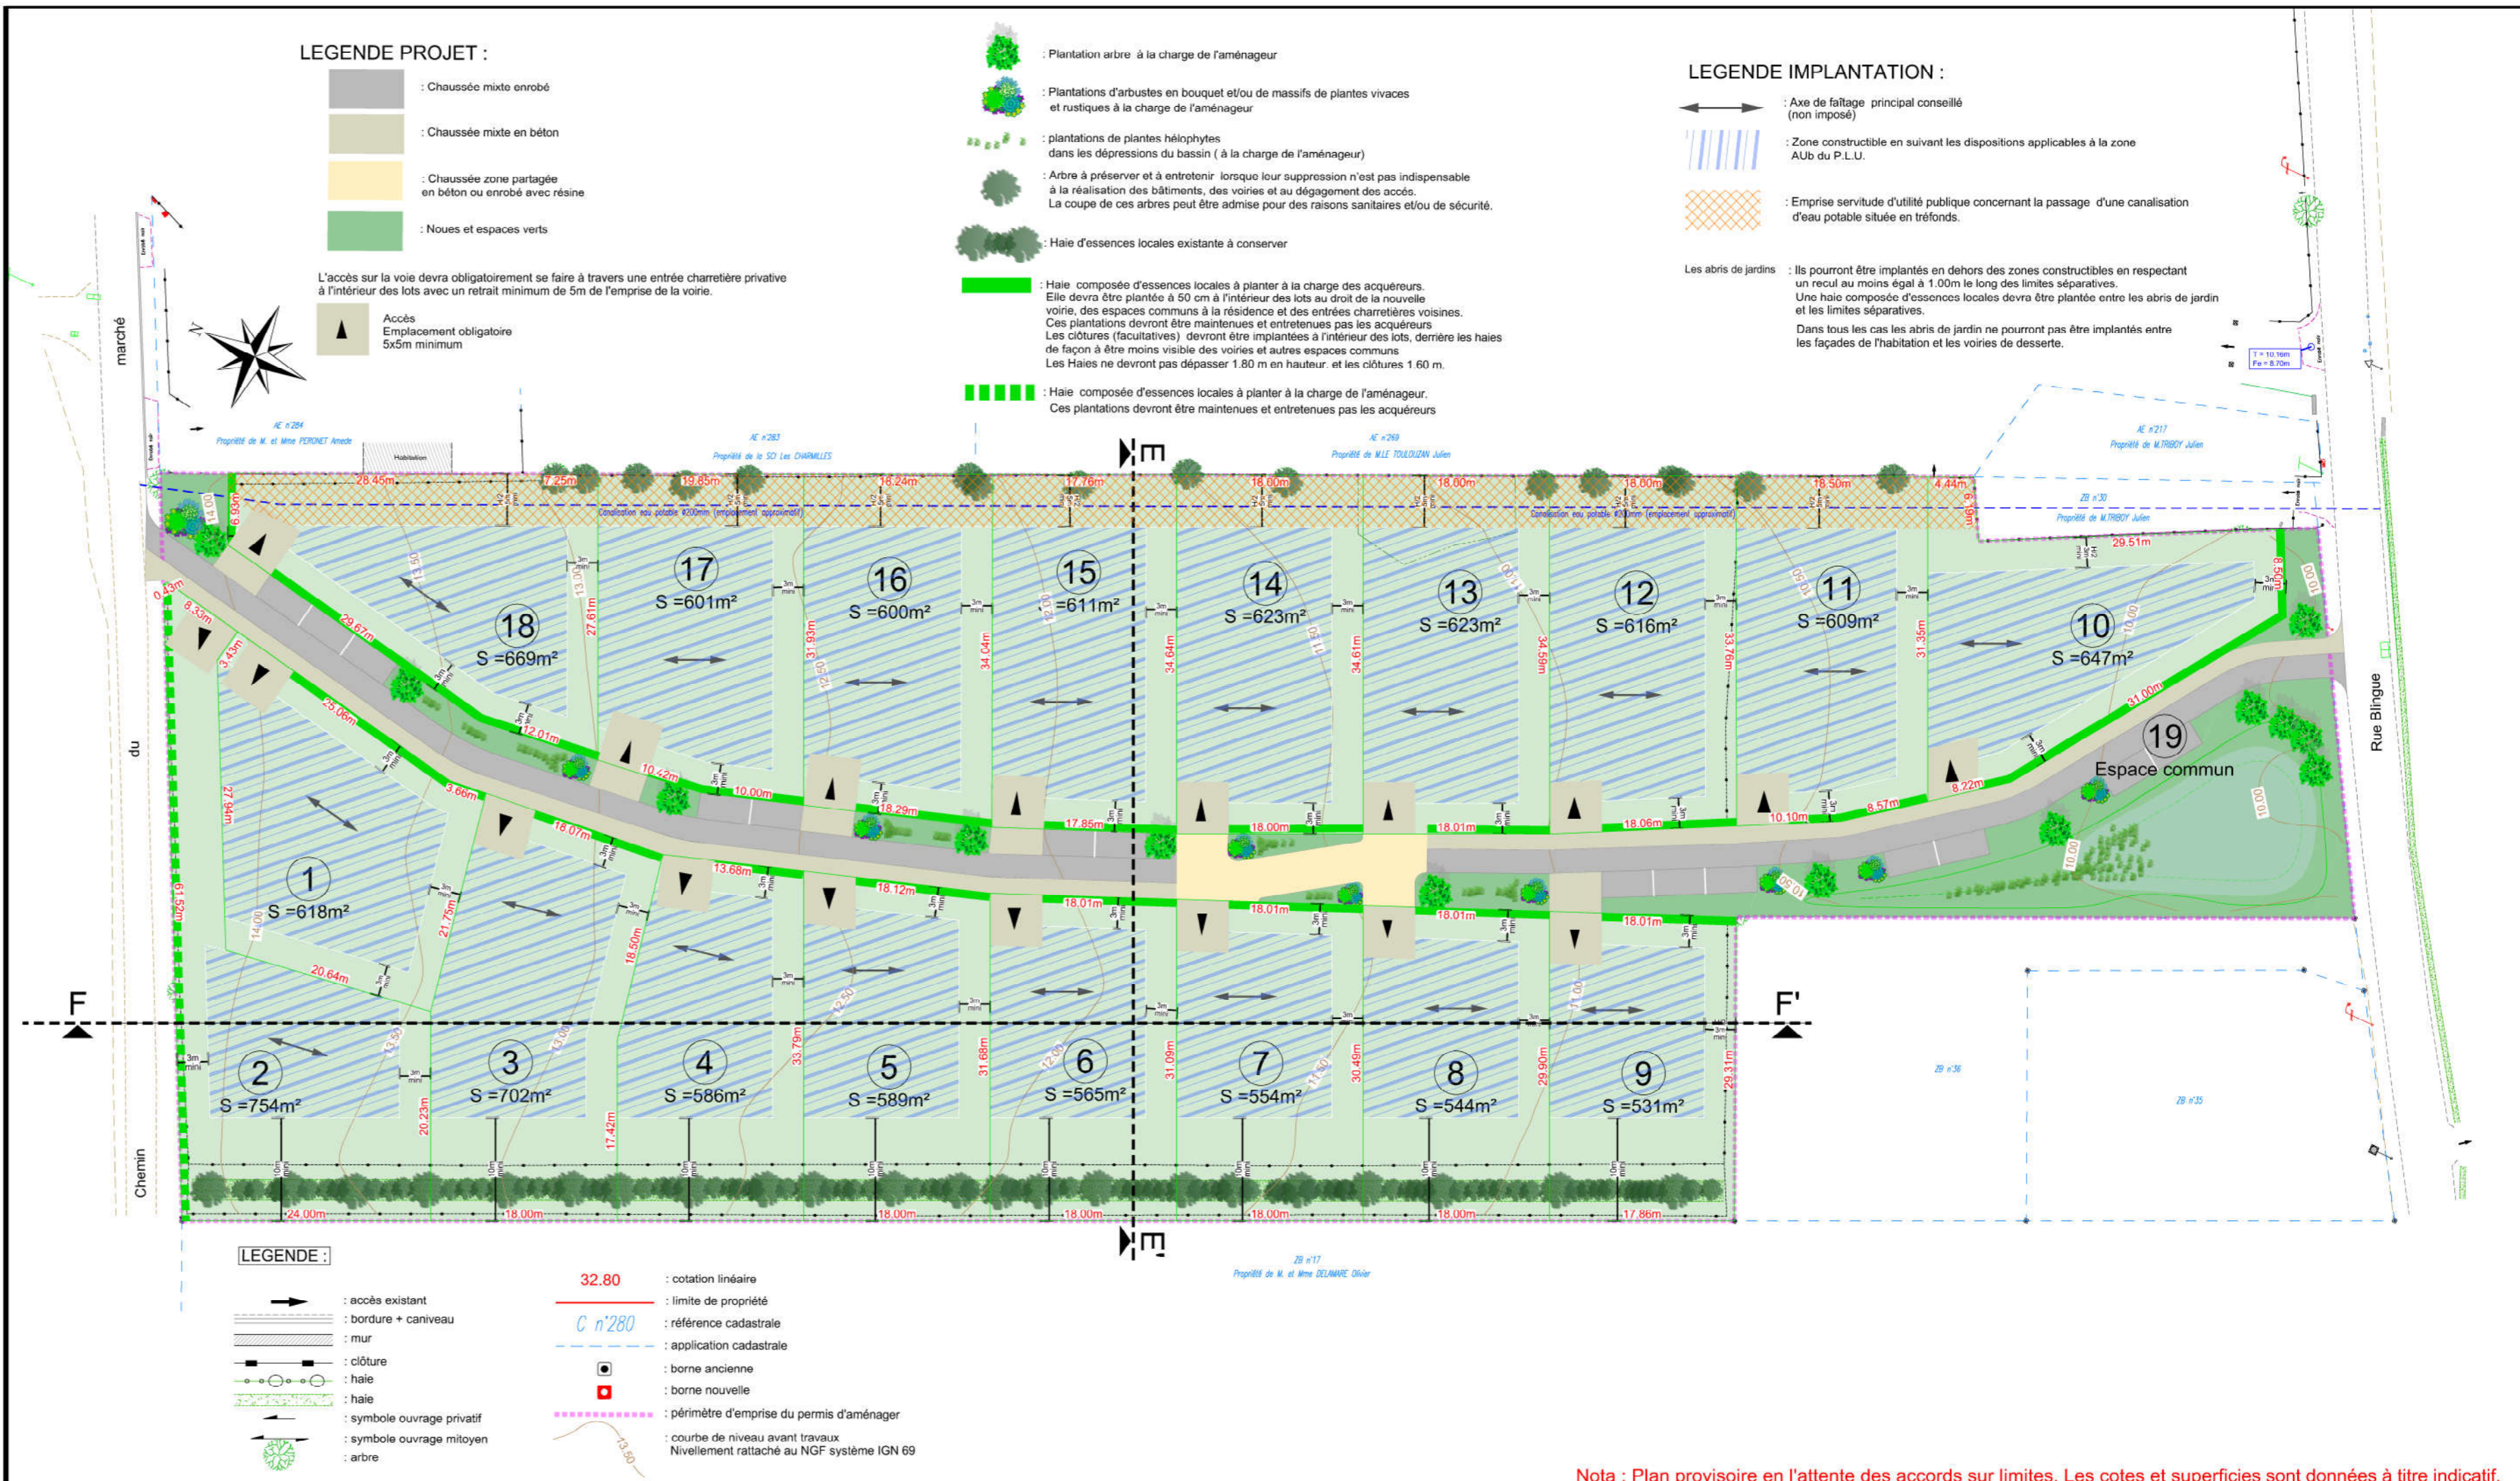

Nota : Plan provisoire en l'attente des accords sur limites. Les cotes et superficies sont données à titre indicatif.