

Chemin du marché  
Rue Blingue

Parcelle cadastrée en section ZB n°31  
"LES JARDINS DU MARCHÉ"

PERMIS D'AMENAGER  
Règlement graphique



Assiette du permis d'aménager

Plan de référence	INDICE	MODIFICATIONS	Date
ETD	A	Edition initiale	30/09/19
AVP	B	Modification zone constructibles	01/10/19
PRO	C	Complément Permis d'aménager	20/11/19
DCE	D	Modificatif des pièces du règlement du PA 27493 19 A0003	29/05/2020
EXE	E		
	F		
	G		

Dossier n° 190635 190635.dwg

NOTA : Système des coordonnées planimétriques rattachées au RGF 93 (CC49)  
Les altitudes sont rattachées au NCF système IGN 1969


**Maitre d'ouvrage**  
Société AMEX  
18 Avenue Jean LAGARRIGUE - Les Esbarts  
76300 GRAND-COURONNE  
☎ 02.35.18.00.21

**Géomètre-Expert**  
AGEOSE  
Géomètre-expert  
Voie du Futur  
BP322  
27100 VAL DE REUIL CEDEX  
☎ 02.32.40.05.13

**Bureau d'études**  
SODEREF  
Agence Normandie  
Rue René Hesse Brique  
27950 SAINT MARCEL  
☎ 02.32.71.01.09  
☎ 02.32.51.18.32

**Bureau d'études HYDRAULIQUE**  
&COTONE ING&NIERIE  
8 Rue du Docteur Surinay  
76500 - LE HAVRE  
☎ 02.76.32.85.21  
☎ 08.11.38.29.63

**architecte**  
Jean-Baptiste RICCI  
49, boulevard des Belges  
76500 - ROUEN  
☎ 02.35.71.31.80

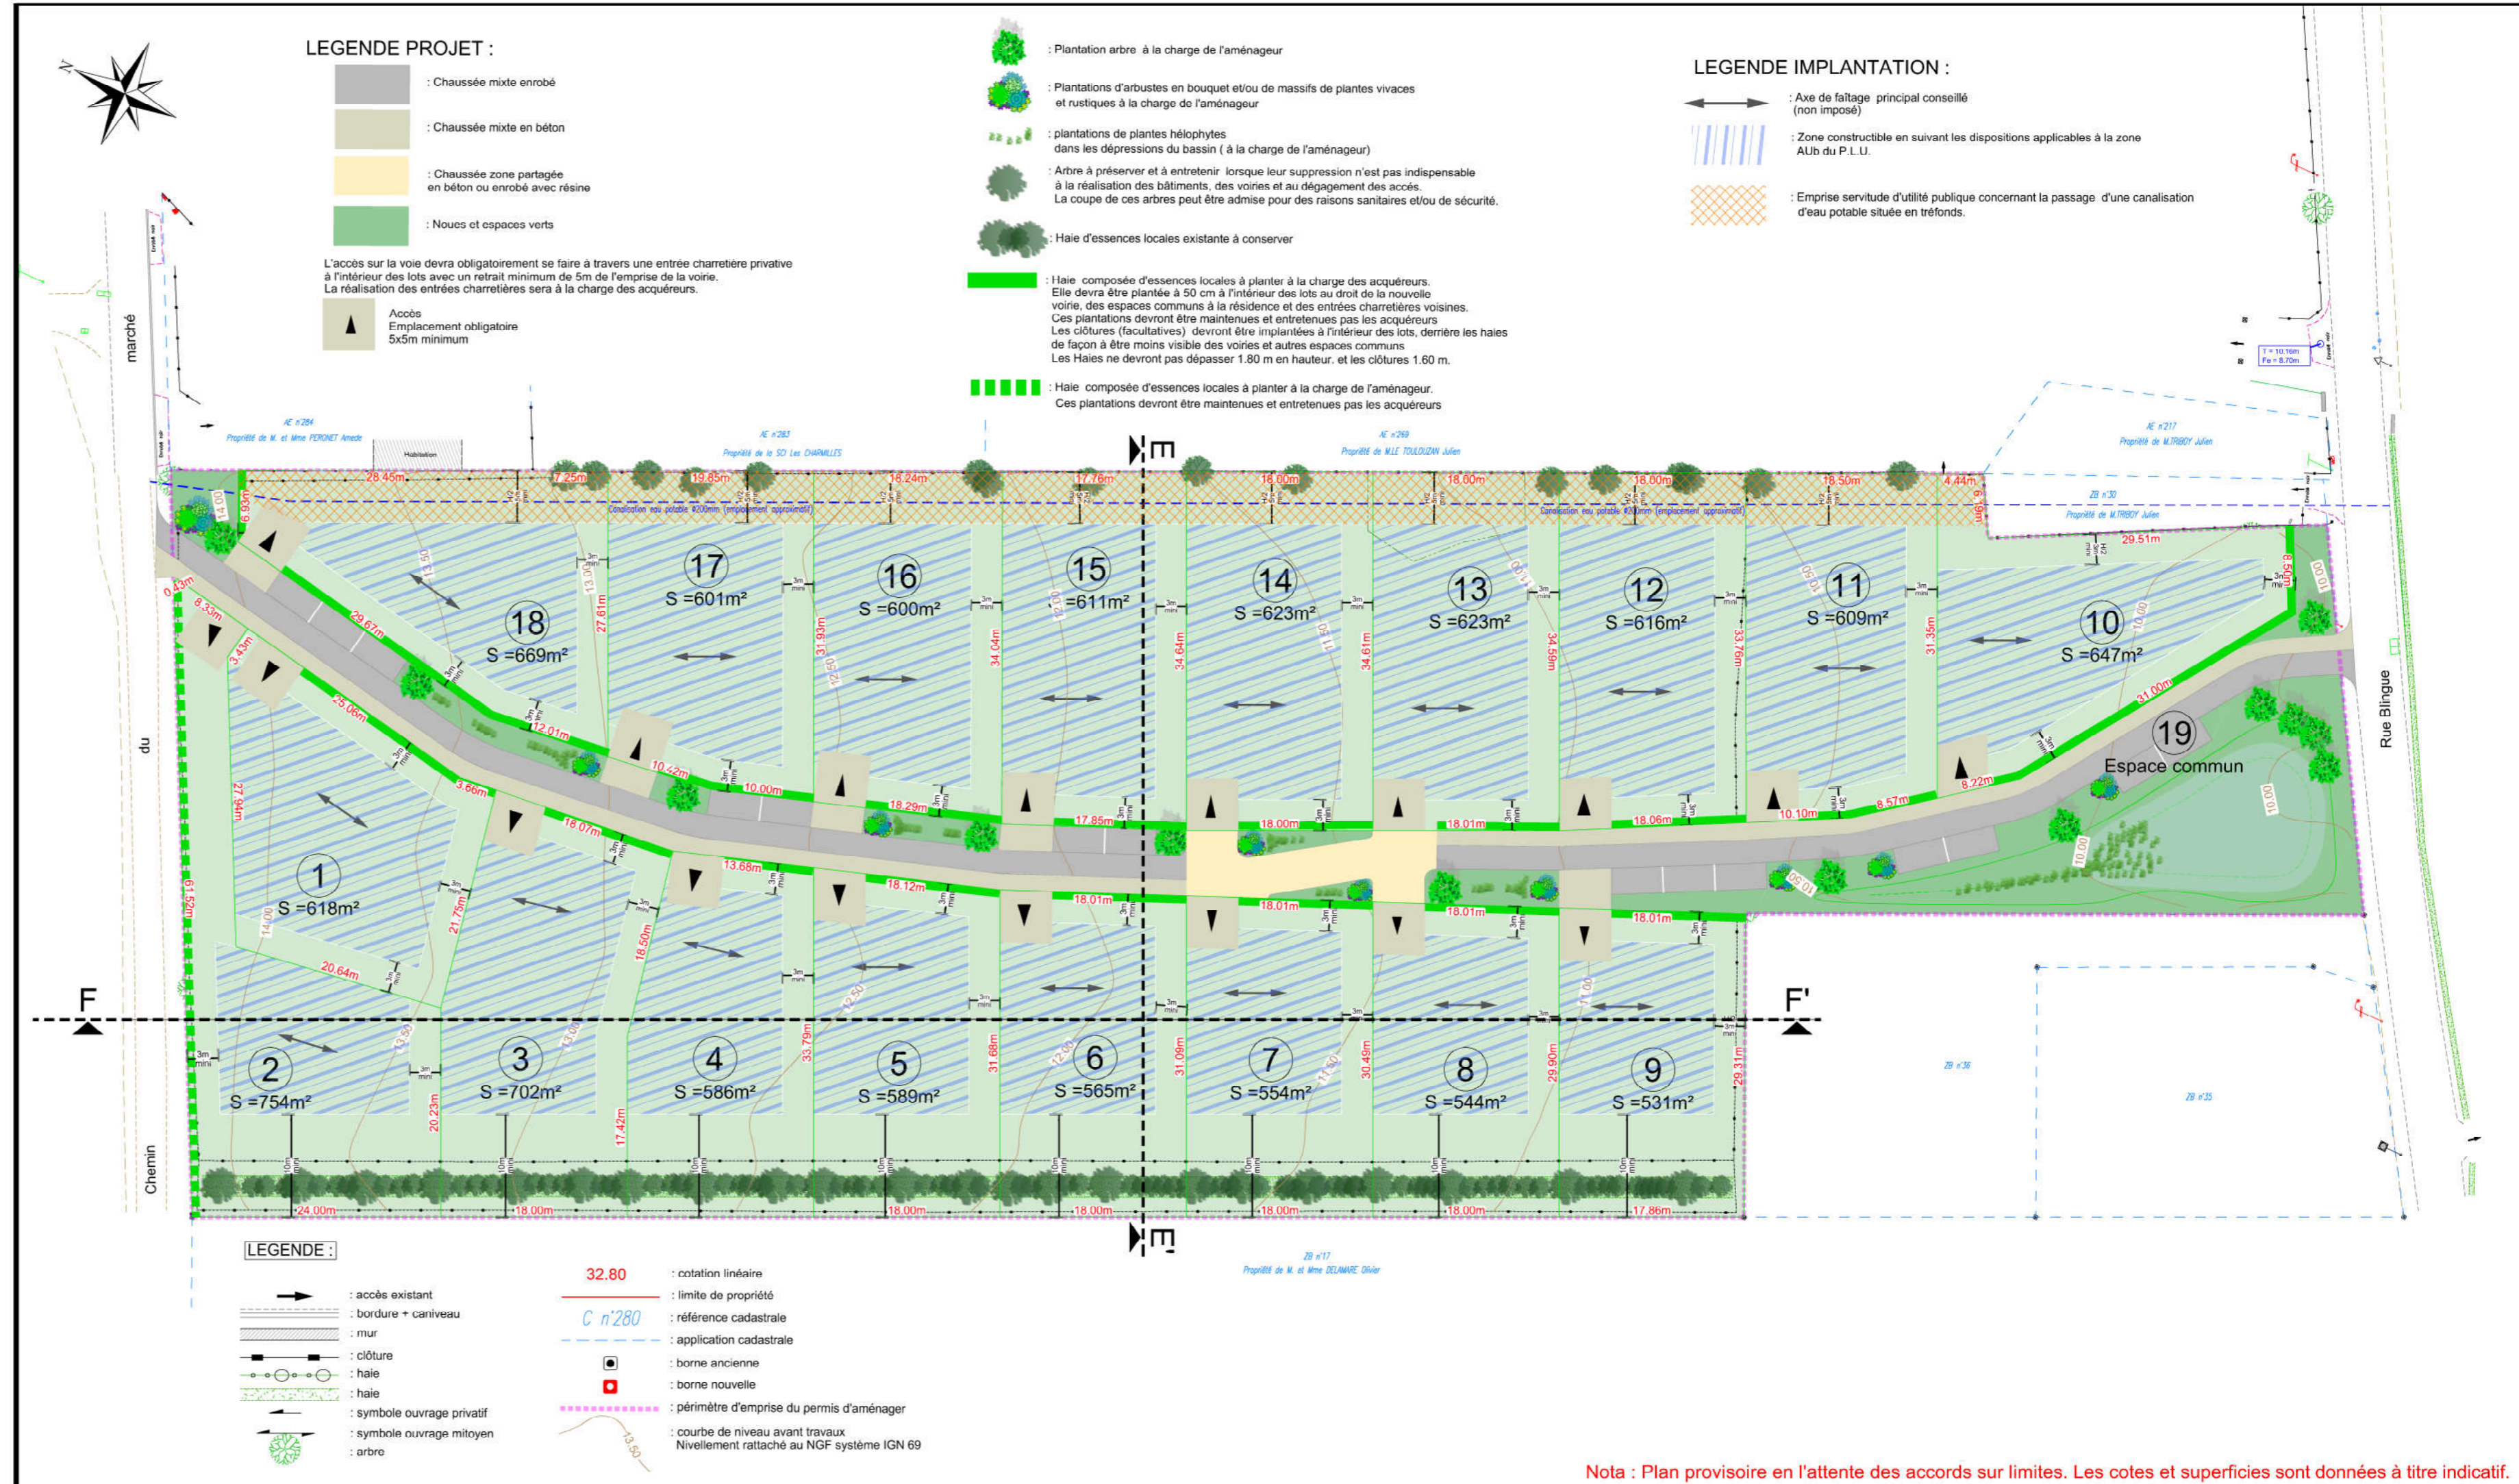

Nota : Plan provisoire en l'attente des accords sur limites. Les cotes et superficies sont données à titre indicatif.