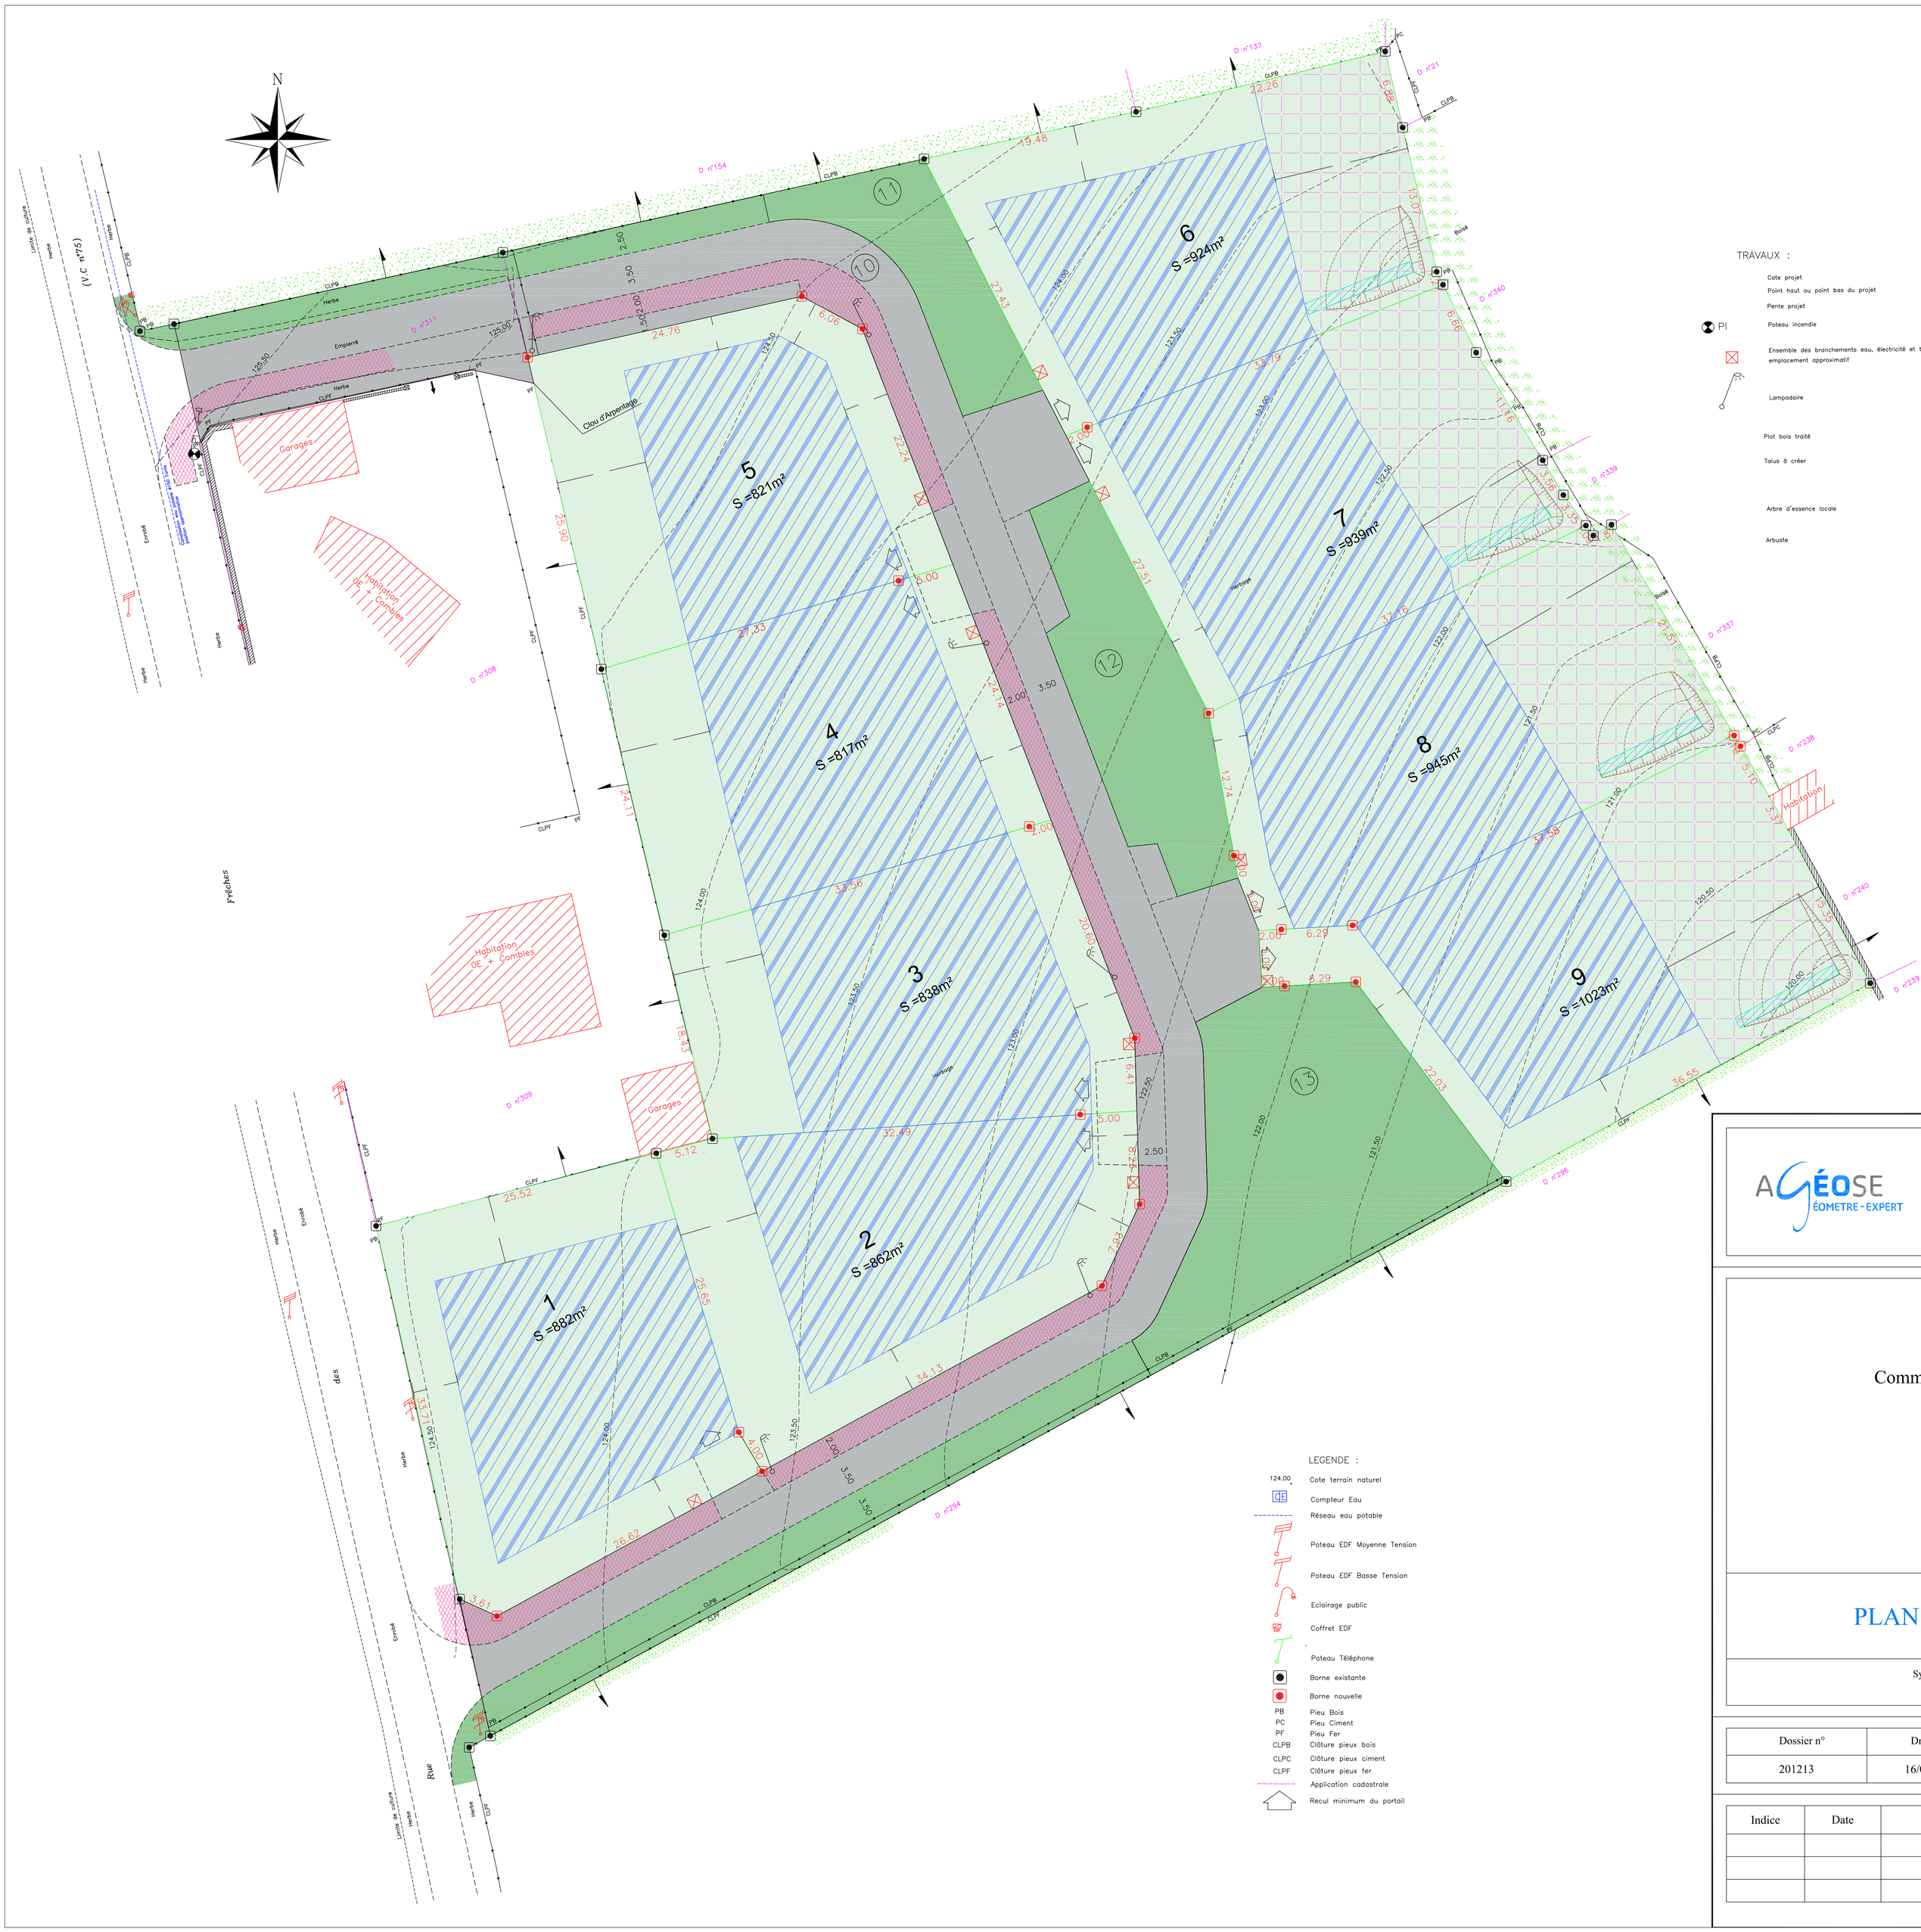

TRAVAUX :

- Cote projet
- Point haut ou point bas du projet
- Pente projet
- PI — Poteau incendie
- Ensemble des branchements eau, électricité et téléphone emplacement approximatif
- Lampadaire
- Plot bois traité
- Talus à créer
- Arbre d'essence locale
- Arbuste
- Chambre téléphone L2T tampon 250KN
- Zone constructible
- Chaussée en enrobé noir
- Accès et stationnements en enrobé noir (à la charge de l'aménageur)
- Accès à la charge de l'acquéreur
- Trottoir en enrobé rouge
- Gazon
- Zone non édificandi
- Ouvrage hydraulique à la charge de l'aménageur Conservé et entretenu par l'acquéreur

LEGENDE :

- 124.00 — Cote terrain naturel
- CE — Compteur Eau
- Réseau eau potable
- Poteau EDF Moyenne Tension
- Poteau EDF Basse Tension
- Eclairage public
- Coffret EDF
- Poteau Téléphone
- Borne existante
- Borne nouvelle
- PB — Pieu Bois
- PC — Pieu Ciment
- PF — Pieu Fer
- CLPB — Clôture pieux bois
- CLPC — Clôture pieux ciment
- CLPF — Clôture pieux fer
- Application cadastrale
- Recul minimum du portail

AGÉOSE GÉOMETRE - EXPERT

Agéose
Maxime Leheurteur
Géomètre-Expert
Voie du Futur
B.P. 322
27103 VAL DE REUIL CEDEX
Tel: 02 32 40 05 13
contact@ageose.fr

GÉOMÈTRE - EXPERT

Département de l'Eure

Commune de Fontaine sous Jouy

Rue des Frêches

Section D n°310 et 311

Le Chêne Jaunet

PLAN D'IMPLANTATION

Système de coordonnées RGF 93 - CC49
Système altimétrique NGF IGN 69

Dossier n°	Dressé le	Nom du fichier Autocad	Echelle
201213	16/04/2021	201213.dwg	1/250

Indice	Date	Nature de la modification